


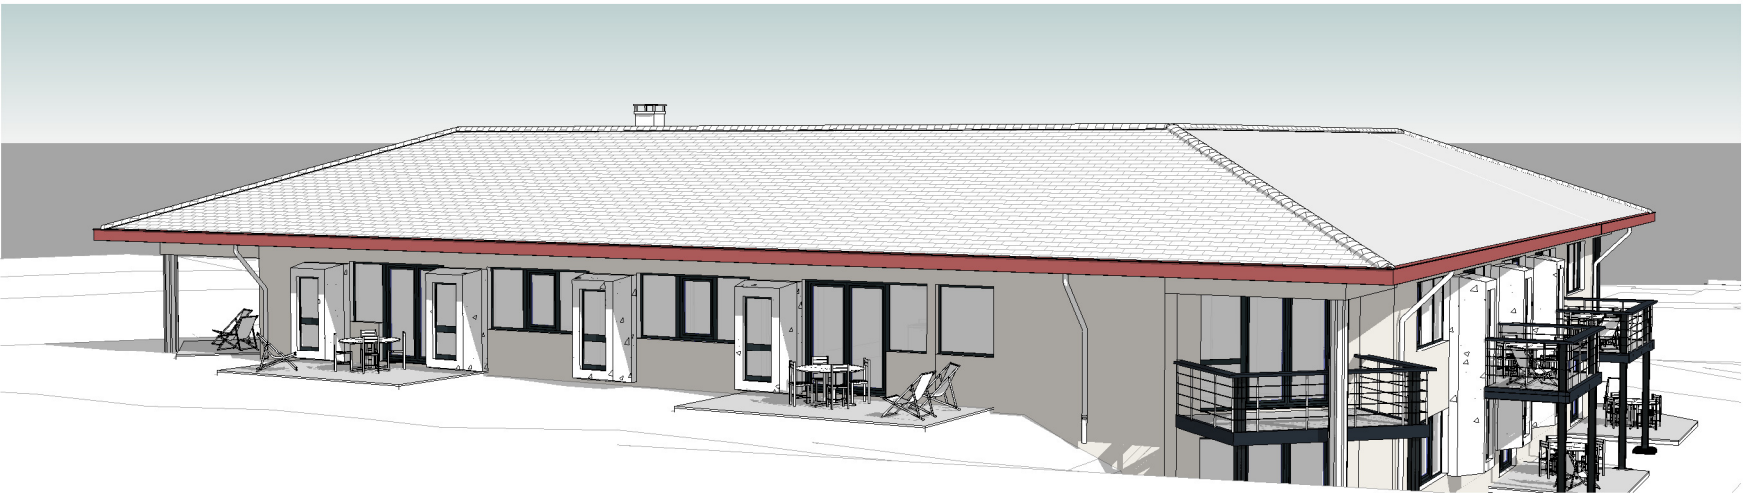


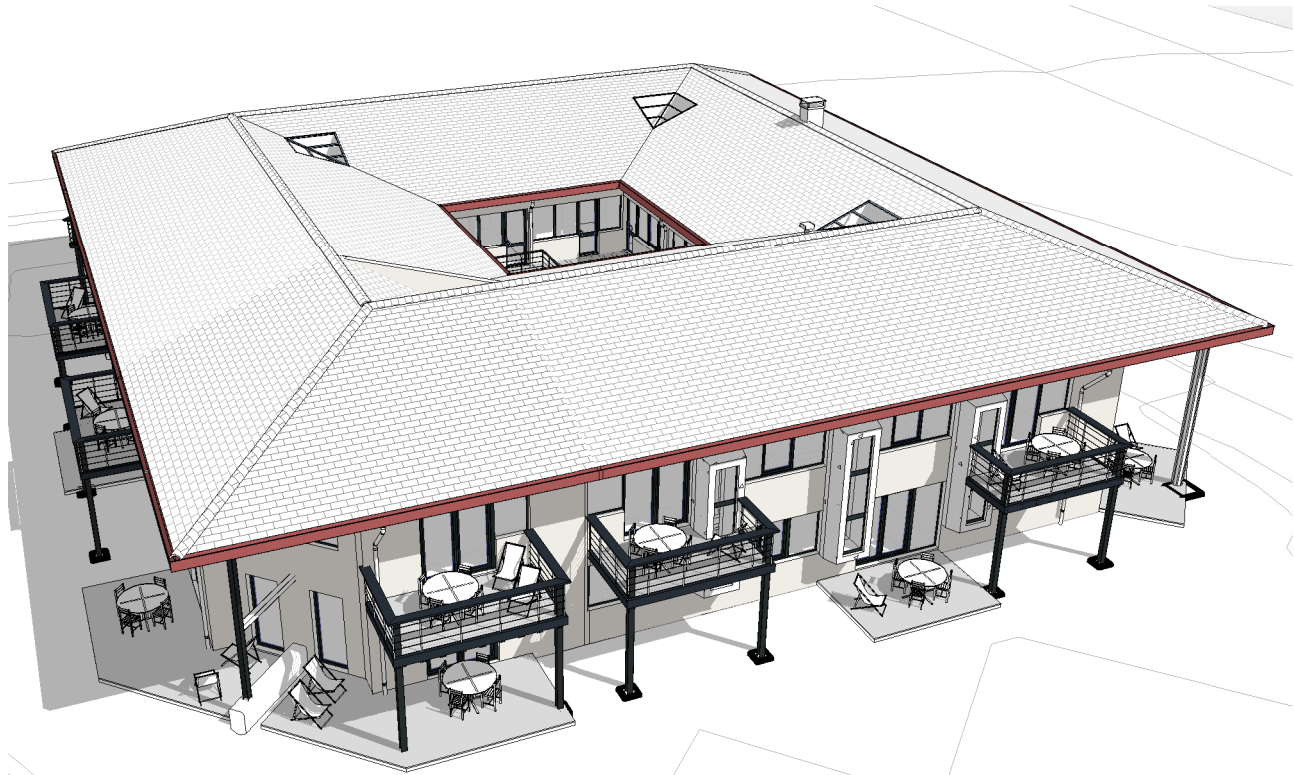

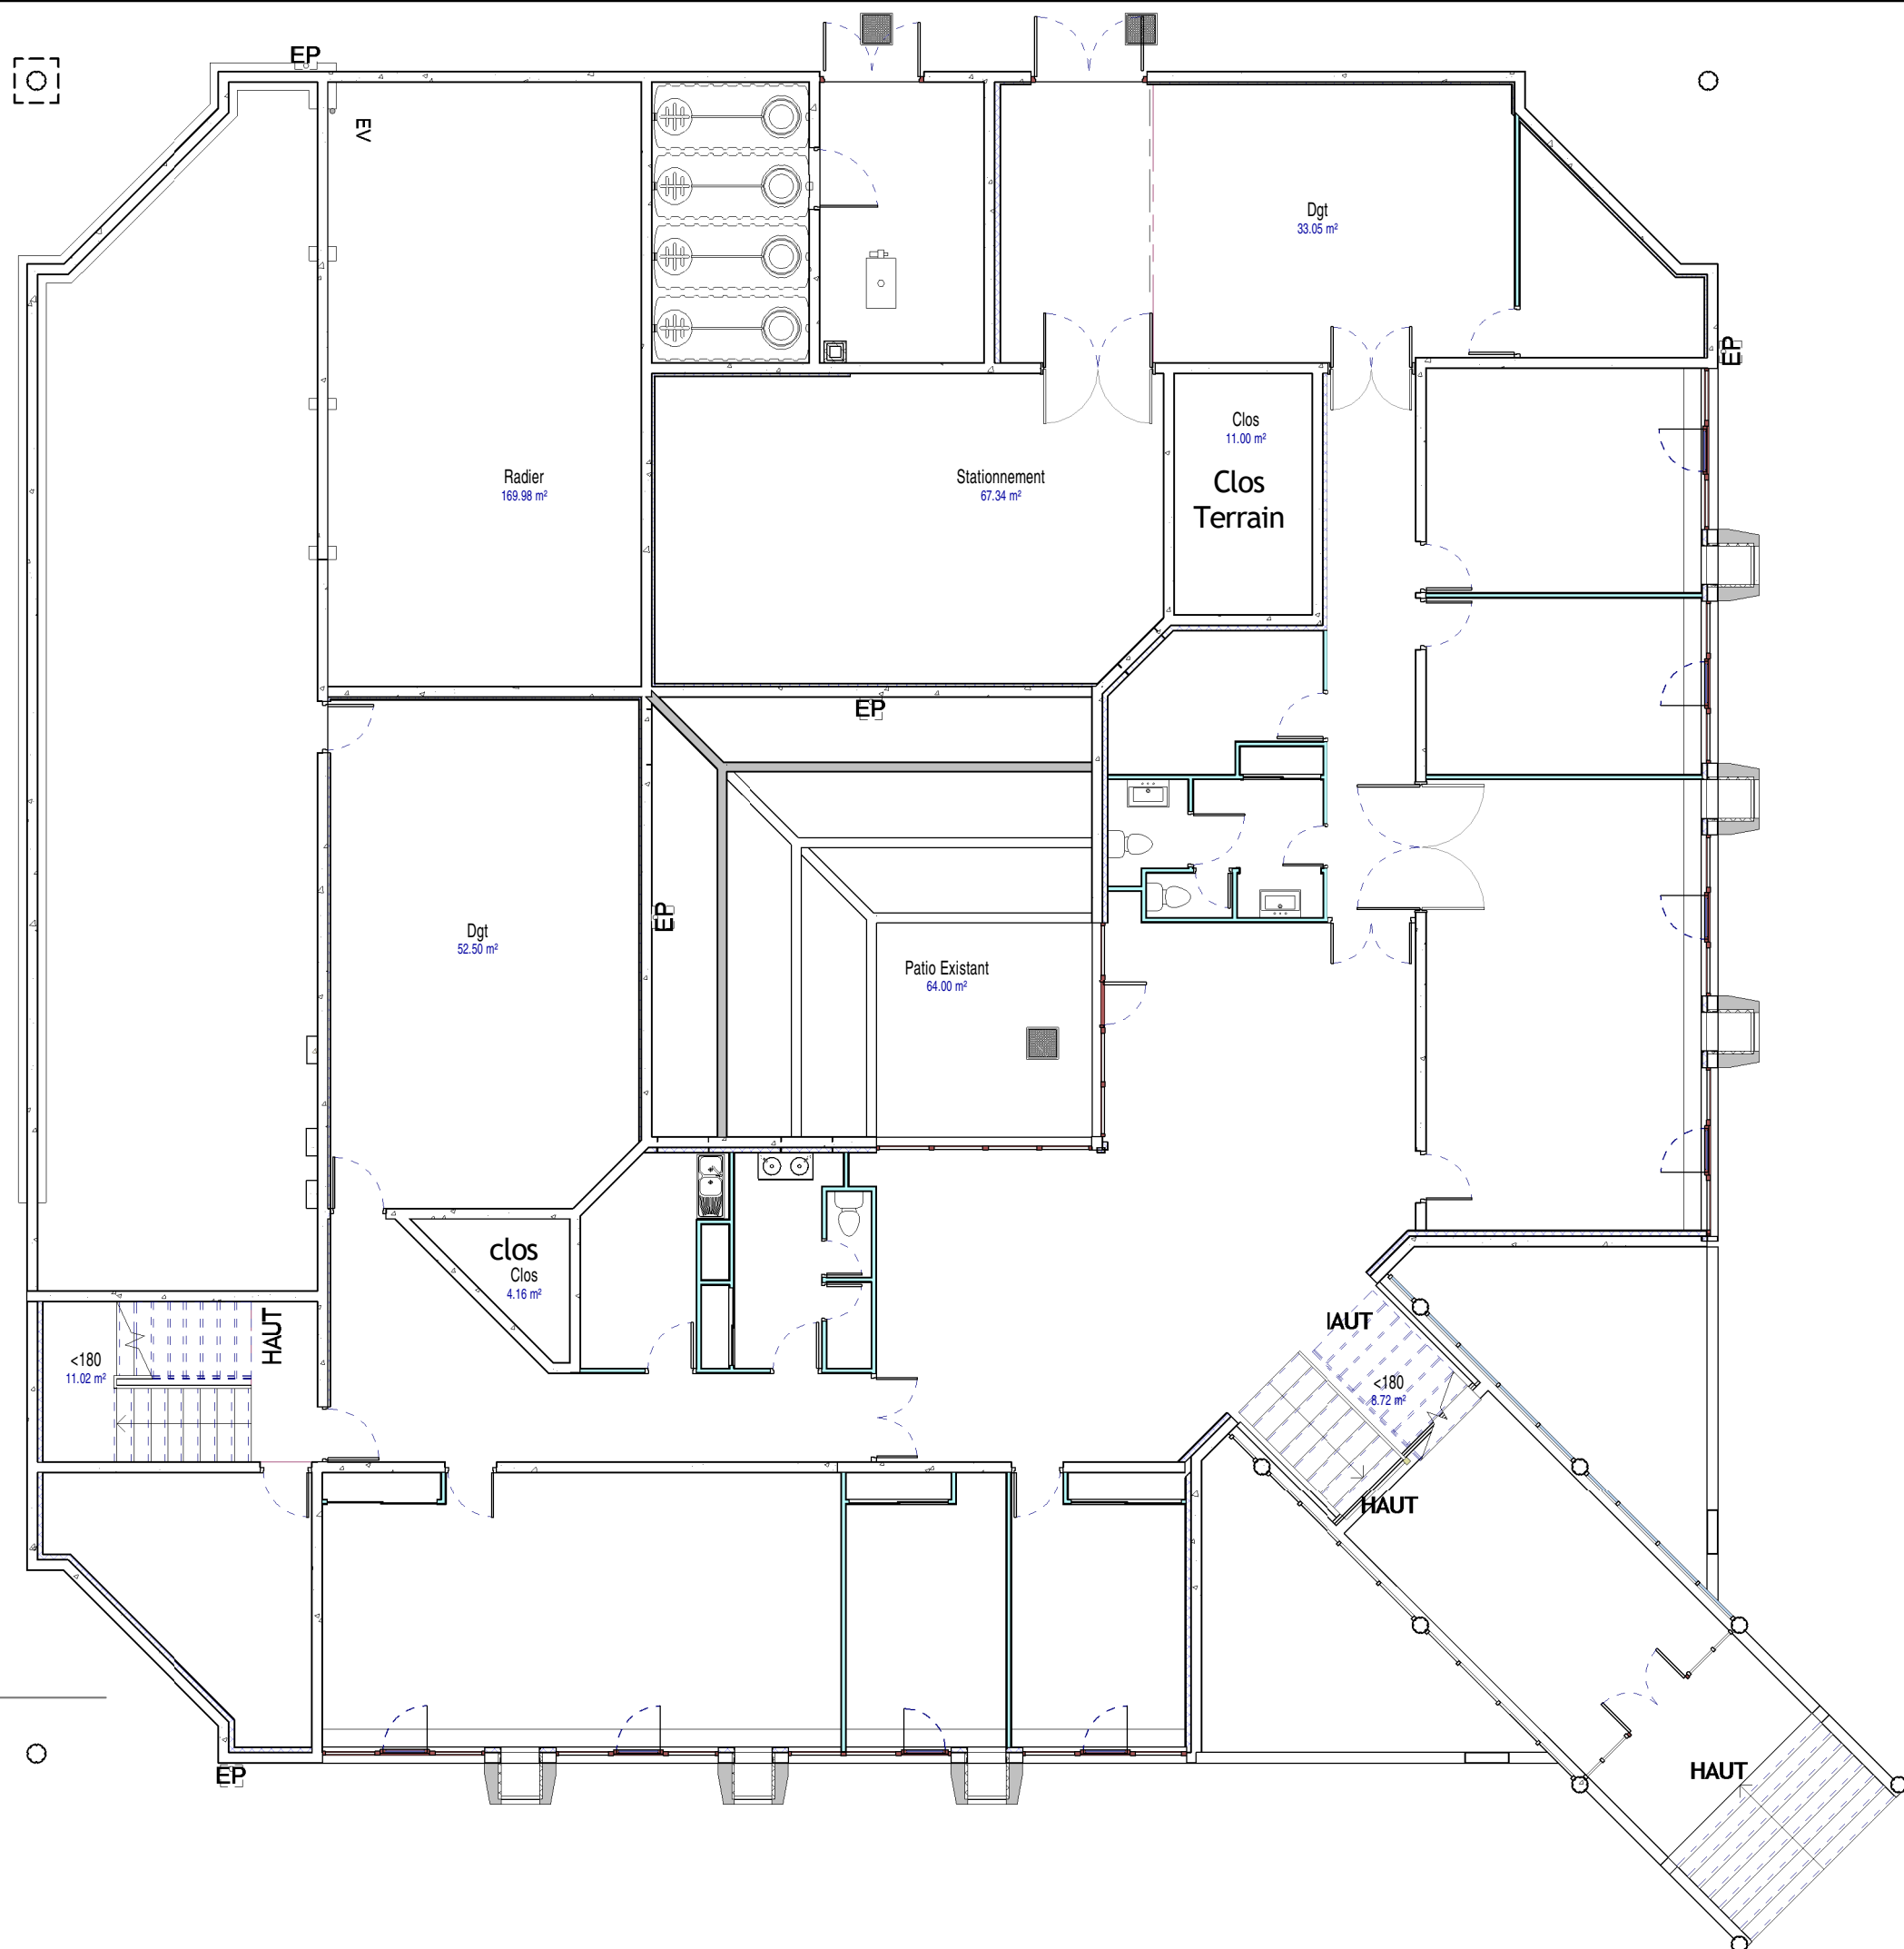


1 Existant N±0
Ech : 1 : 125

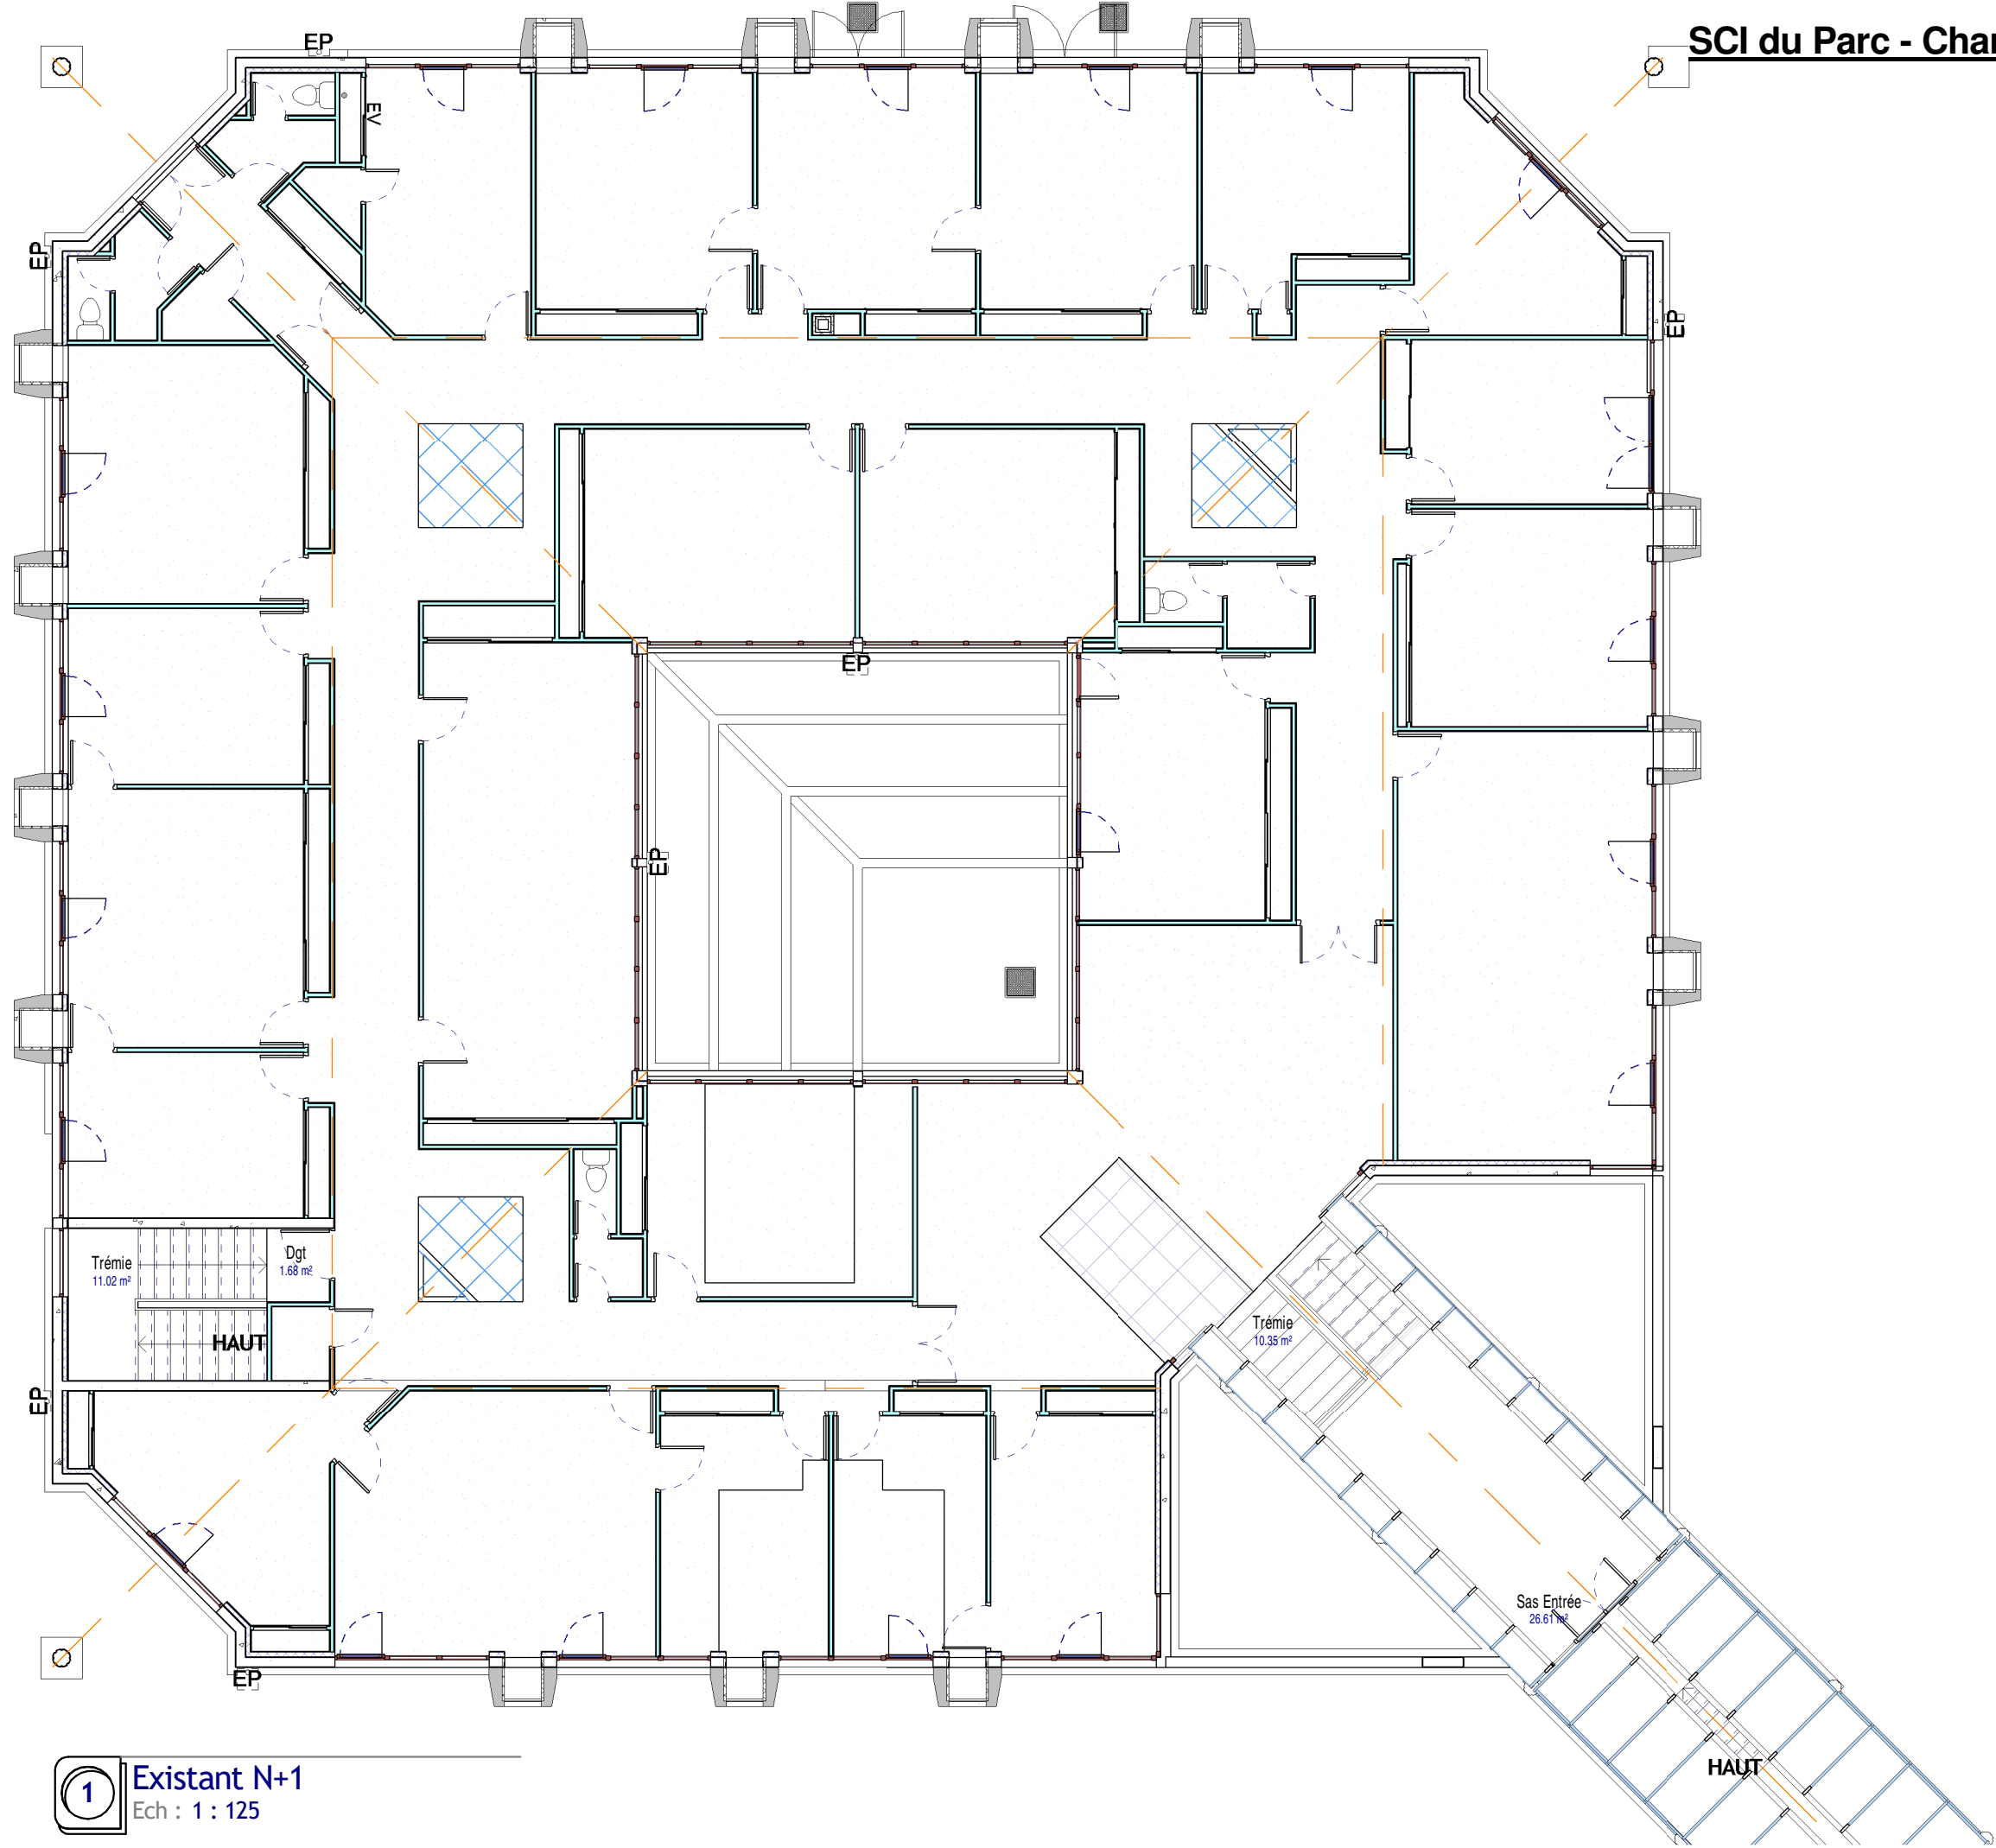

1 Existant N+1
Ech : 1 : 125




1 Elévation Nord
Ech : 1 : 125

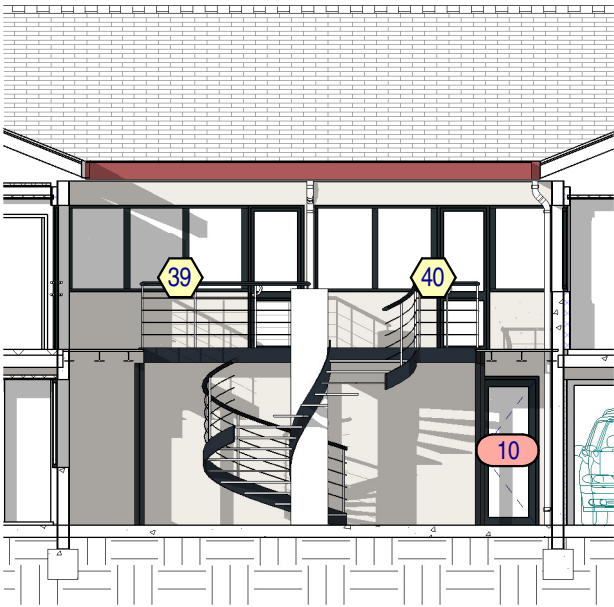

3 Elévation Nord Int.
Ech : 1 : 125



2 Elévation Sud
Ech : 1 : 125

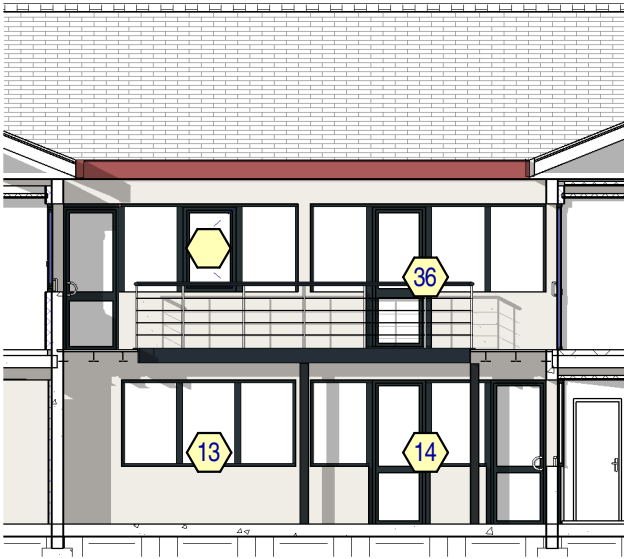

4 Elévation Sud Int.
Ech : 1 : 125




1 Elévation Est
Ech : 1 : 125



3 Elévation Est Int.
Ech : 1 : 125



2 Elévation Ouest
Ech : 1 : 125

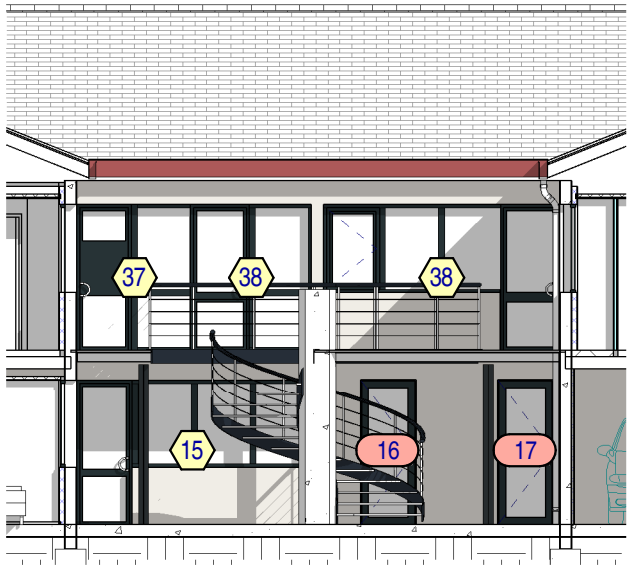


4 Elévation Ouest Int.
Ech : 1 : 125


Surfaces Appartements	
Service	Surface
Ap.1-1	70.05 m ²
Ap.1-2	58.15 m ²
Ap.1-3	98.25 m ²
Ap.1-4	84.45 m ²
Ap.1-5	41.60 m ²
Ap.1-6	91.80 m ²

Surfaces Appartements	
Service	Surface
Ap.2-1	87.75 m ²
Ap.2-2	78.45 m ²
Ap.2-3	83.40 m ²
Ap.2-4	87.70 m ²
Ap.2-5	76.10 m ²
Ap.2-6	84.50 m ²
Ap.2-7	87.25 m ²
Ap.2-8	96.10 m ²
Ap.2-9	80.25 m ²

Surfaces Appartements	
Service	Surface
Communs	383.00 m ²

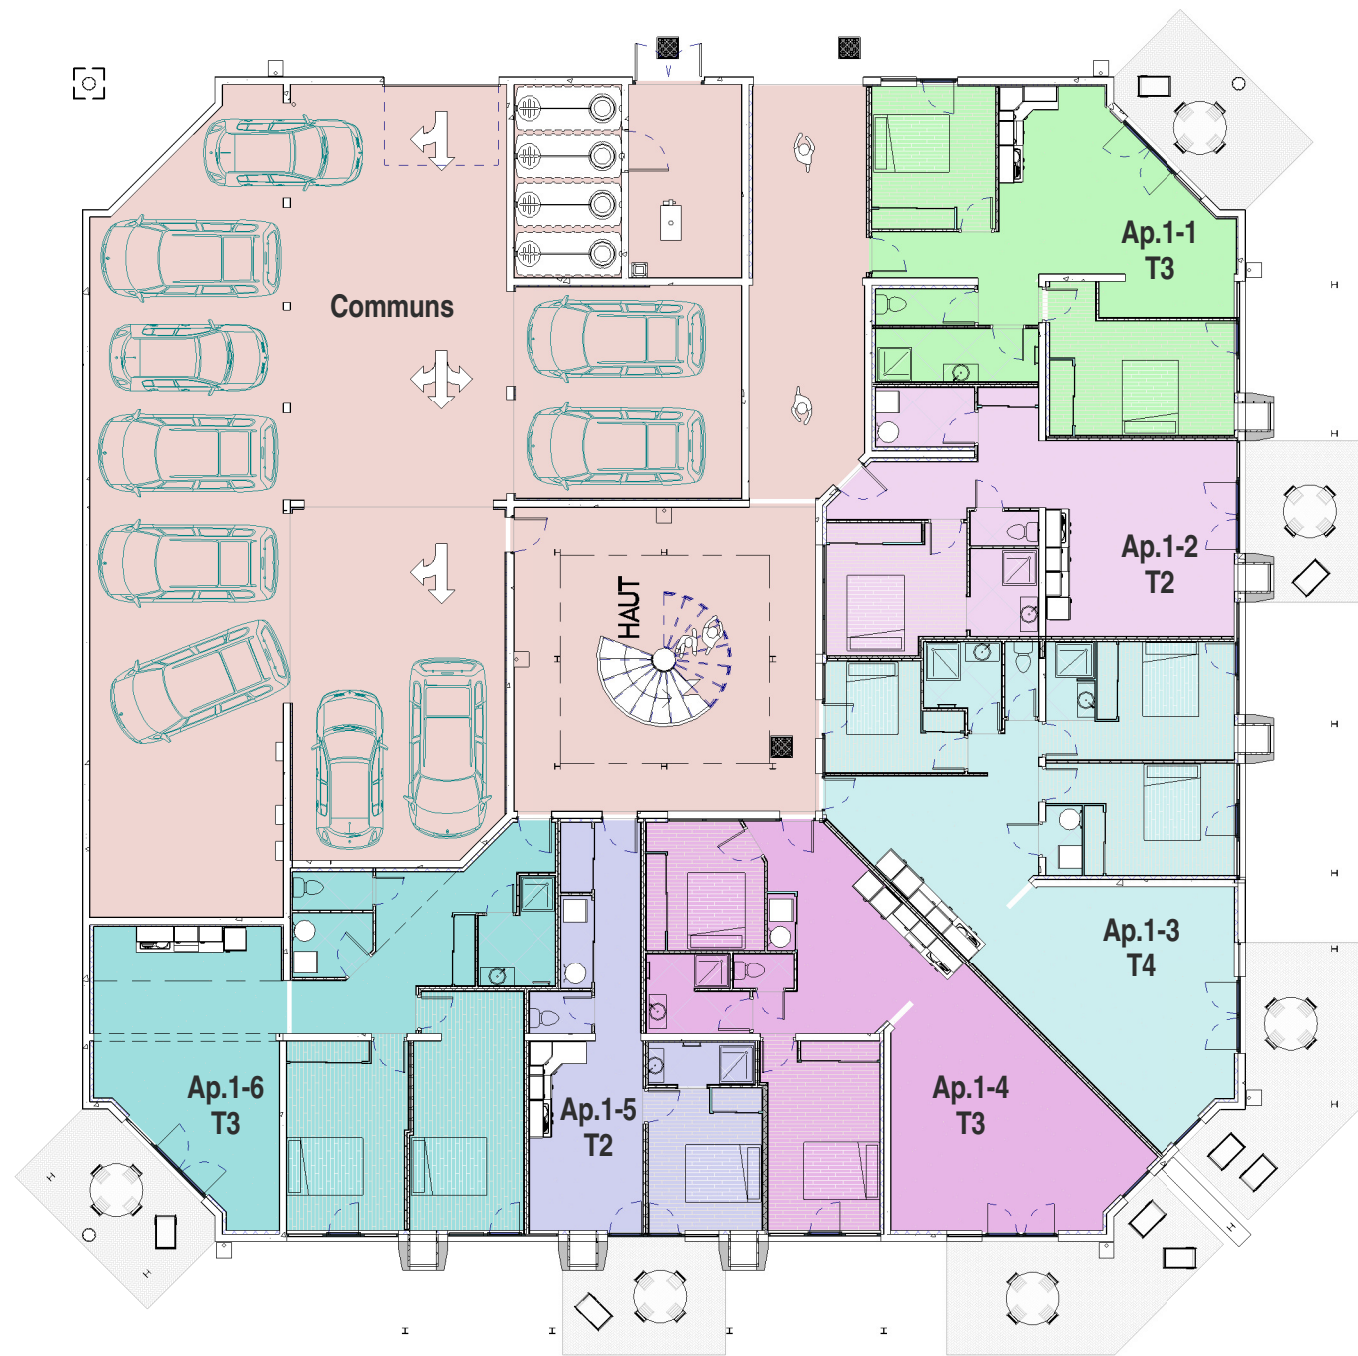

1 Répartition des appartements N±0
Ech : 1 : 200

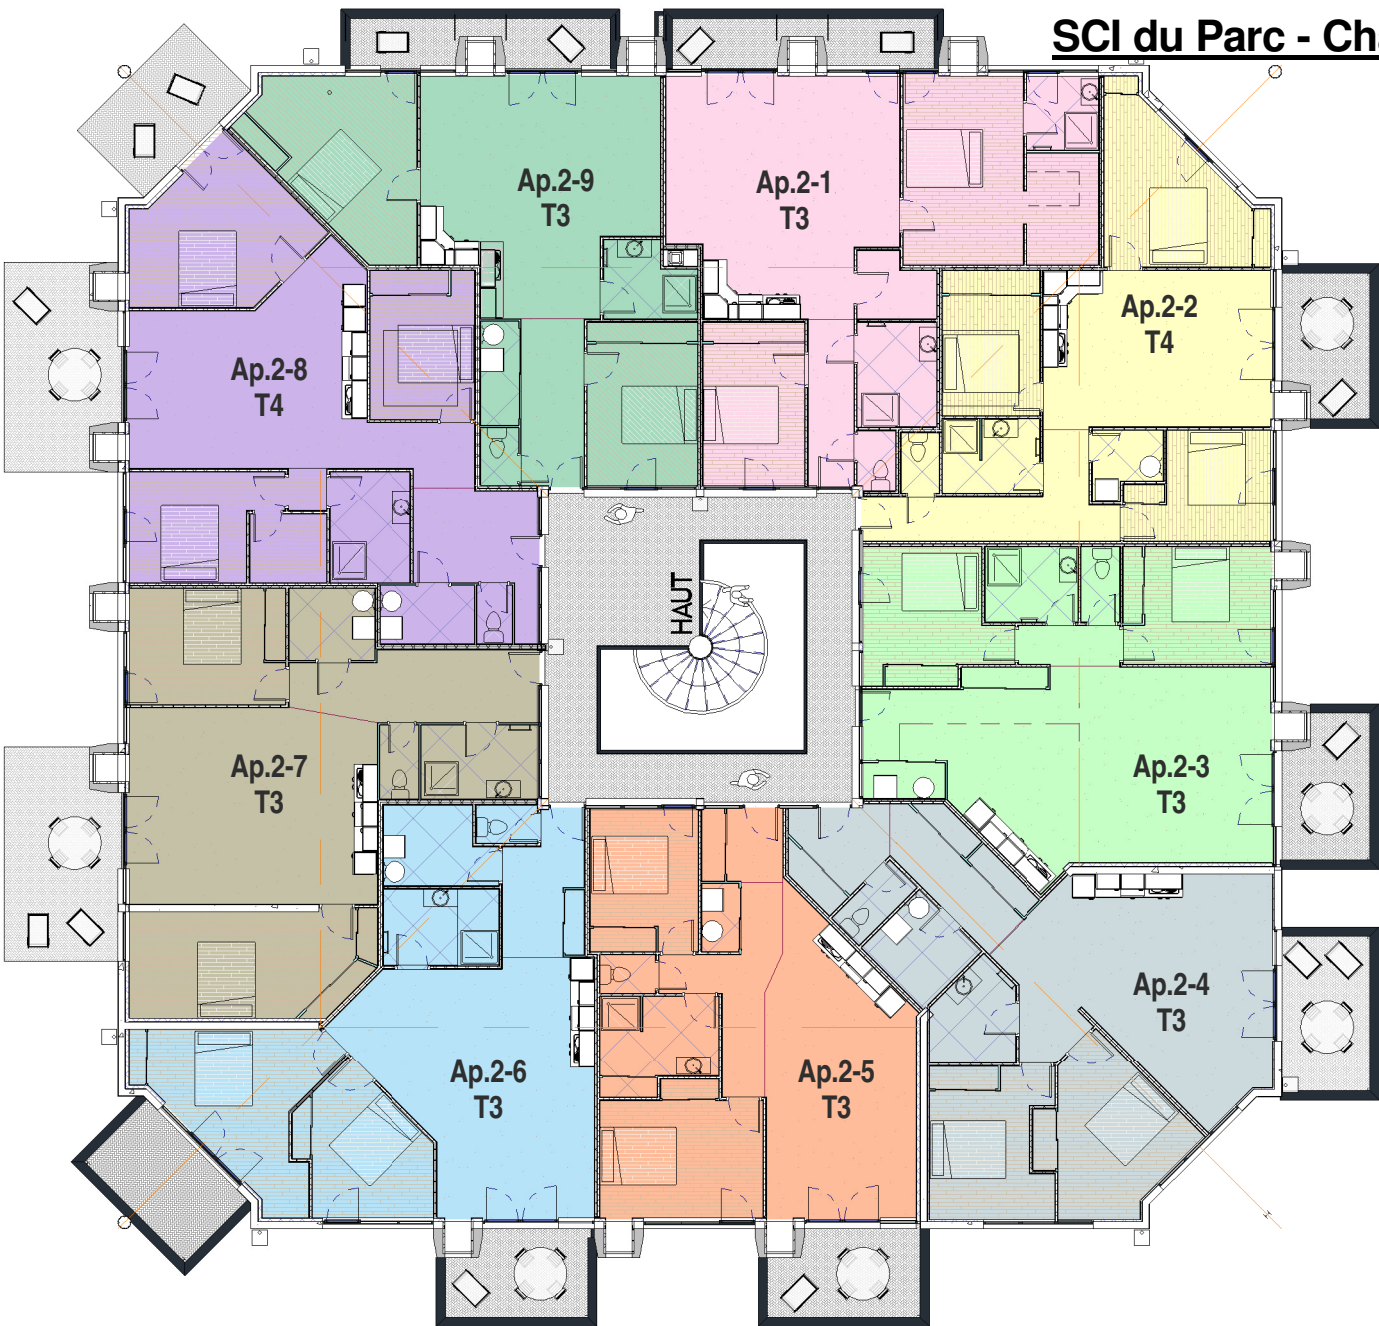

2 Répartition des appartements N±1
Ech : 1 : 200


Nomenclature des pièces			
Service	Niveau	Nom	Surface
Communs	N±0 (Existant)	Chaufferie	15.01 m²
Communs	N±0 (Existant)	Citerne Fuel	14.64 m²
Communs	N±0 (Existant)	Garage	257.39 m²
Communs	N±0 (Existant)	Hall Accès	32.23 m²
Communs	N±0 (Existant)	Patio	63.71 m²
Communs: 5			382.98 m²

Nomenclature des pièces			
Service	Niveau	Nom	Surface
: 5			382.98 m²
Ap.1-1	N±0 (Existant)	Bains	6.00 m²
Ap.1-1	N±0 (Existant)	Chambre 1	12.20 m²
Ap.1-1	N±0 (Existant)	Chambre 2	16.14 m²
Ap.1-1	N±0 (Existant)	Dgt	1.68 m²
Ap.1-1	N±0 (Existant)	Entrée	2.75 m²
Ap.1-1	N±0 (Existant)	Salon / Cuisine	28.84 m²
Ap.1-1	N±0 (Existant)	WC	2.47 m²
Ap.1-1: 7			70.07 m²
Ap.1-2	N±0 (Existant)	Bains	4.13 m²
Ap.1-2	N±0 (Existant)	Cellier	4.16 m²
Ap.1-2	N±0 (Existant)	Chambre 1	12.20 m²
Ap.1-2	N±0 (Existant)	Dgt	5.12 m²
Ap.1-2	N±0 (Existant)	Entrée	5.25 m²
Ap.1-2	N±0 (Existant)	Salon / Cuisine	25.68 m²
Ap.1-2	N±0 (Existant)	WC	1.62 m²
Ap.1-2: 7			58.17 m²
Ap.1-3	N±0 (Existant)	Bains	4.07 m²
Ap.1-3	N±0 (Existant)	Cellier	1.74 m²
Ap.1-3	N±0 (Existant)	Chambre 1	15.33 m²
Ap.1-3	N±0 (Existant)	Chambre 2	12.77 m²
Ap.1-3	N±0 (Existant)	Chambre 3	9.37 m²
Ap.1-3	N±0 (Existant)	Cuisine	15.45 m²
Ap.1-3	N±0 (Existant)	Dgt	2.28 m²
Ap.1-3	N±0 (Existant)	Entrée	2.31 m²
Ap.1-3	N±0 (Existant)	Salon / Séjour	33.22 m²
Ap.1-3	N±0 (Existant)	WC	1.74 m²
Ap.1-3: 10			98.27 m²
Ap.1-4	N±0 (Existant)	Bains	5.18 m²
Ap.1-4	N±0 (Existant)	Cellier	1.06 m²
Ap.1-4	N±0 (Existant)	Chambre 1	10.27 m²
Ap.1-4	N±0 (Existant)	Chambre 2	14.92 m²
Ap.1-4	N±0 (Existant)	Cuisine	13.91 m²
Ap.1-4	N±0 (Existant)	Dgt	1.17 m²
Ap.1-4	N±0 (Existant)	Entrée	3.22 m²
Ap.1-4	N±0 (Existant)	Salon / Séjour	33.21 m²
Ap.1-4	N±0 (Existant)	WC	1.49 m²
Ap.1-4: 9			84.43 m²

Nomenclature des pièces			
Service	Niveau	Nom	Surface
Ap.1-5	N±0 (Existant)	Bains	3.08 m²
Ap.1-5	N±0 (Existant)	Cellier	1.97 m²
Ap.1-5	N±0 (Existant)	Chambre 1	11.22 m²
Ap.1-5	N±0 (Existant)	Entrée	8.37 m²
Ap.1-5	N±0 (Existant)	Salon / Cuisine	15.12 m²
Ap.1-5	N±0 (Existant)	WC	1.83 m²
Ap.1-5: 6			41.59 m²
Ap.1-6	N±0 (Existant)	Bains	4.87 m²
Ap.1-6	N±0 (Existant)	Cellier	3.34 m²
Ap.1-6	N±0 (Existant)	Chambre 1	15.68 m²
Ap.1-6	N±0 (Existant)	Chambre 2	17.77 m²
Ap.1-6	N±0 (Existant)	Cuisine	14.18 m²
Ap.1-6	N±0 (Existant)	Entrée	16.08 m²
Ap.1-6	N±0 (Existant)	Séjour	17.75 m²
Ap.1-6	N±0 (Existant)	WC	2.11 m²
Ap.1-6: 8			91.78 m²
Shab: 47			444.31 m²
N±0 (Existant)			827.29 m²

Nomenclature des pièces			
Service	Niveau	Nom	Surface
Ap.2-1	N+1 (Existant)	Bains 1	5.76 m²
Ap.2-1	N+1 (Existant)	Bains 2	3.74 m²
Ap.2-1	N+1 (Existant)	Cellier	3.25 m²
Ap.2-1	N+1 (Existant)	Chambre 1	11.50 m²
Ap.2-1	N+1 (Existant)	Chambre 2	15.75 m²
Ap.2-1	N+1 (Existant)	Dressing	5.66 m²
Ap.2-1	N+1 (Existant)	Entrée	5.26 m²
Ap.2-1	N+1 (Existant)	Salon / Cuisine	35.25 m²
Ap.2-1	N+1 (Existant)	WC	1.57 m²
Ap.2-1: 9			87.75 m²
Ap.2-2	N+1 (Existant)	Bains	4.99 m²
Ap.2-2	N+1 (Existant)	Cellier	2.91 m²
Ap.2-2	N+1 (Existant)	Chambre 1	14.36 m²
Ap.2-2	N+1 (Existant)	Chambre 2	9.74 m²
Ap.2-2	N+1 (Existant)	Chambre 3	9.92 m²
Ap.2-2	N+1 (Existant)	Entrée	10.10 m²
Ap.2-2	N+1 (Existant)	Salon / Cuisine	24.86 m²
Ap.2-2	N+1 (Existant)	WC	1.58 m²
Ap.2-2: 8			78.46 m²
Ap.2-3	N+1 (Existant)	Bains	4.93 m²
Ap.2-3	N+1 (Existant)	Cellier	2.03 m²
Ap.2-3	N+1 (Existant)	Chambre 1	11.95 m²
Ap.2-3	N+1 (Existant)	Chambre 2	12.00 m²
Ap.2-3	N+1 (Existant)	Cuisine	13.42 m²
Ap.2-3	N+1 (Existant)	Dgt	2.82 m²
Ap.2-3	N+1 (Existant)	Entrée	7.91 m²
Ap.2-3	N+1 (Existant)	Séjour	26.33 m²
Ap.2-3	N+1 (Existant)	WC	2.01 m²
Ap.2-3: 9			83.40 m²
Ap.2-4	N+1 (Existant)	Bains	5.20 m²
Ap.2-4	N+1 (Existant)	Cellier	4.96 m²
Ap.2-4	N+1 (Existant)	Chambre 1	12.27 m²
Ap.2-4	N+1 (Existant)	Chambre 2	13.69 m²
Ap.2-4	N+1 (Existant)	Dgt	8.09 m²
Ap.2-4	N+1 (Existant)	Entrée	5.73 m²
Ap.2-4	N+1 (Existant)	Salon / Cuisine	35.60 m²
Ap.2-4	N+1 (Existant)	WC	2.16 m²

Nomenclature des pièces			
Service	Niveau	Nom	Surface
Ap.2-4: 8			87.71 m²
Ap.2-5	N+1 (Existant)	Bains	7.40 m²
Ap.2-5	N+1 (Existant)	Cellier	1.74 m²
Ap.2-5	N+1 (Existant)	Chambre 1	10.60 m²
Ap.2-5	N+1 (Existant)	Chambre 2	14.11 m²
Ap.2-5	N+1 (Existant)	Dgt	8.21 m²
Ap.2-5	N+1 (Existant)	Entrée	4.07 m²
Ap.2-5	N+1 (Existant)	Salon / Cuisine	28.51 m²
Ap.2-5	N+1 (Existant)	WC	1.46 m²
Ap.2-5: 8			76.10 m²
Ap.2-6	N+1 (Existant)	Bains	6.21 m²
Ap.2-6	N+1 (Existant)	Cellier	5.77 m²
Ap.2-6	N+1 (Existant)	Chambre 1	15.99 m²
Ap.2-6	N+1 (Existant)	Chambre 2	11.36 m²
Ap.2-6	N+1 (Existant)	Entrée	7.34 m²
Ap.2-6	N+1 (Existant)	Salon / Cuisine	36.18 m²
Ap.2-6	N+1 (Existant)	WC	1.62 m²
Ap.2-6: 7			84.48 m²
Ap.2-7	N+1 (Existant)	Bains	5.97 m²
Ap.2-7	N+1 (Existant)	Cellier	4.29 m²
Ap.2-7	N+1 (Existant)	Chambre 2	30.06 m²
Ap.2-7	N+1 (Existant)	Entrée	11.37 m²
Ap.2-7	N+1 (Existant)	Salon / Cuisine	33.49 m²
Ap.2-7	N+1 (Existant)	WC	2.06 m²
Ap.2-7: 7			87.25 m²
Ap.2-8	N+1 (Existant)	Bains	6.30 m²
Ap.2-8	N+1 (Existant)	Cellier	3.89 m²
Ap.2-8	N+1 (Existant)	Chambre 1	15.78 m²
Ap.2-8	N+1 (Existant)	Chambre 2	10.17 m²
Ap.2-8	N+1 (Existant)	Chambre 3	10.88 m²
Ap.2-8	N+1 (Existant)	Dressing	3.64 m²
Ap.2-8	N+1 (Existant)	Entrée	9.07 m²
Ap.2-8	N+1 (Existant)	Salon / Cuisine	34.91 m²
Ap.2-8	N+1 (Existant)	WC	1.44 m²
Ap.2-8: 9			96.08 m²
Ap.2-9	N+1 (Existant)	Bains 1	4.38 m²
Ap.2-9	N+1 (Existant)	Cellier	2.74 m²
Ap.2-9	N+1 (Existant)	Chambre 1	12.46 m²
Ap.2-9	N+1 (Existant)	Chambre 2	17.12 m²
Ap.2-9	N+1 (Existant)	Entrée	7.28 m²
Ap.2-9	N+1 (Existant)	Salon / Cuisine	34.77 m²
Ap.2-9	N+1 (Existant)	WC	1.52 m²
Ap.2-9: 7			80.26 m²
Shab: 72			761.48 m²
N+1 (Existant)			761.48 m²
Total général			1588.77 m²

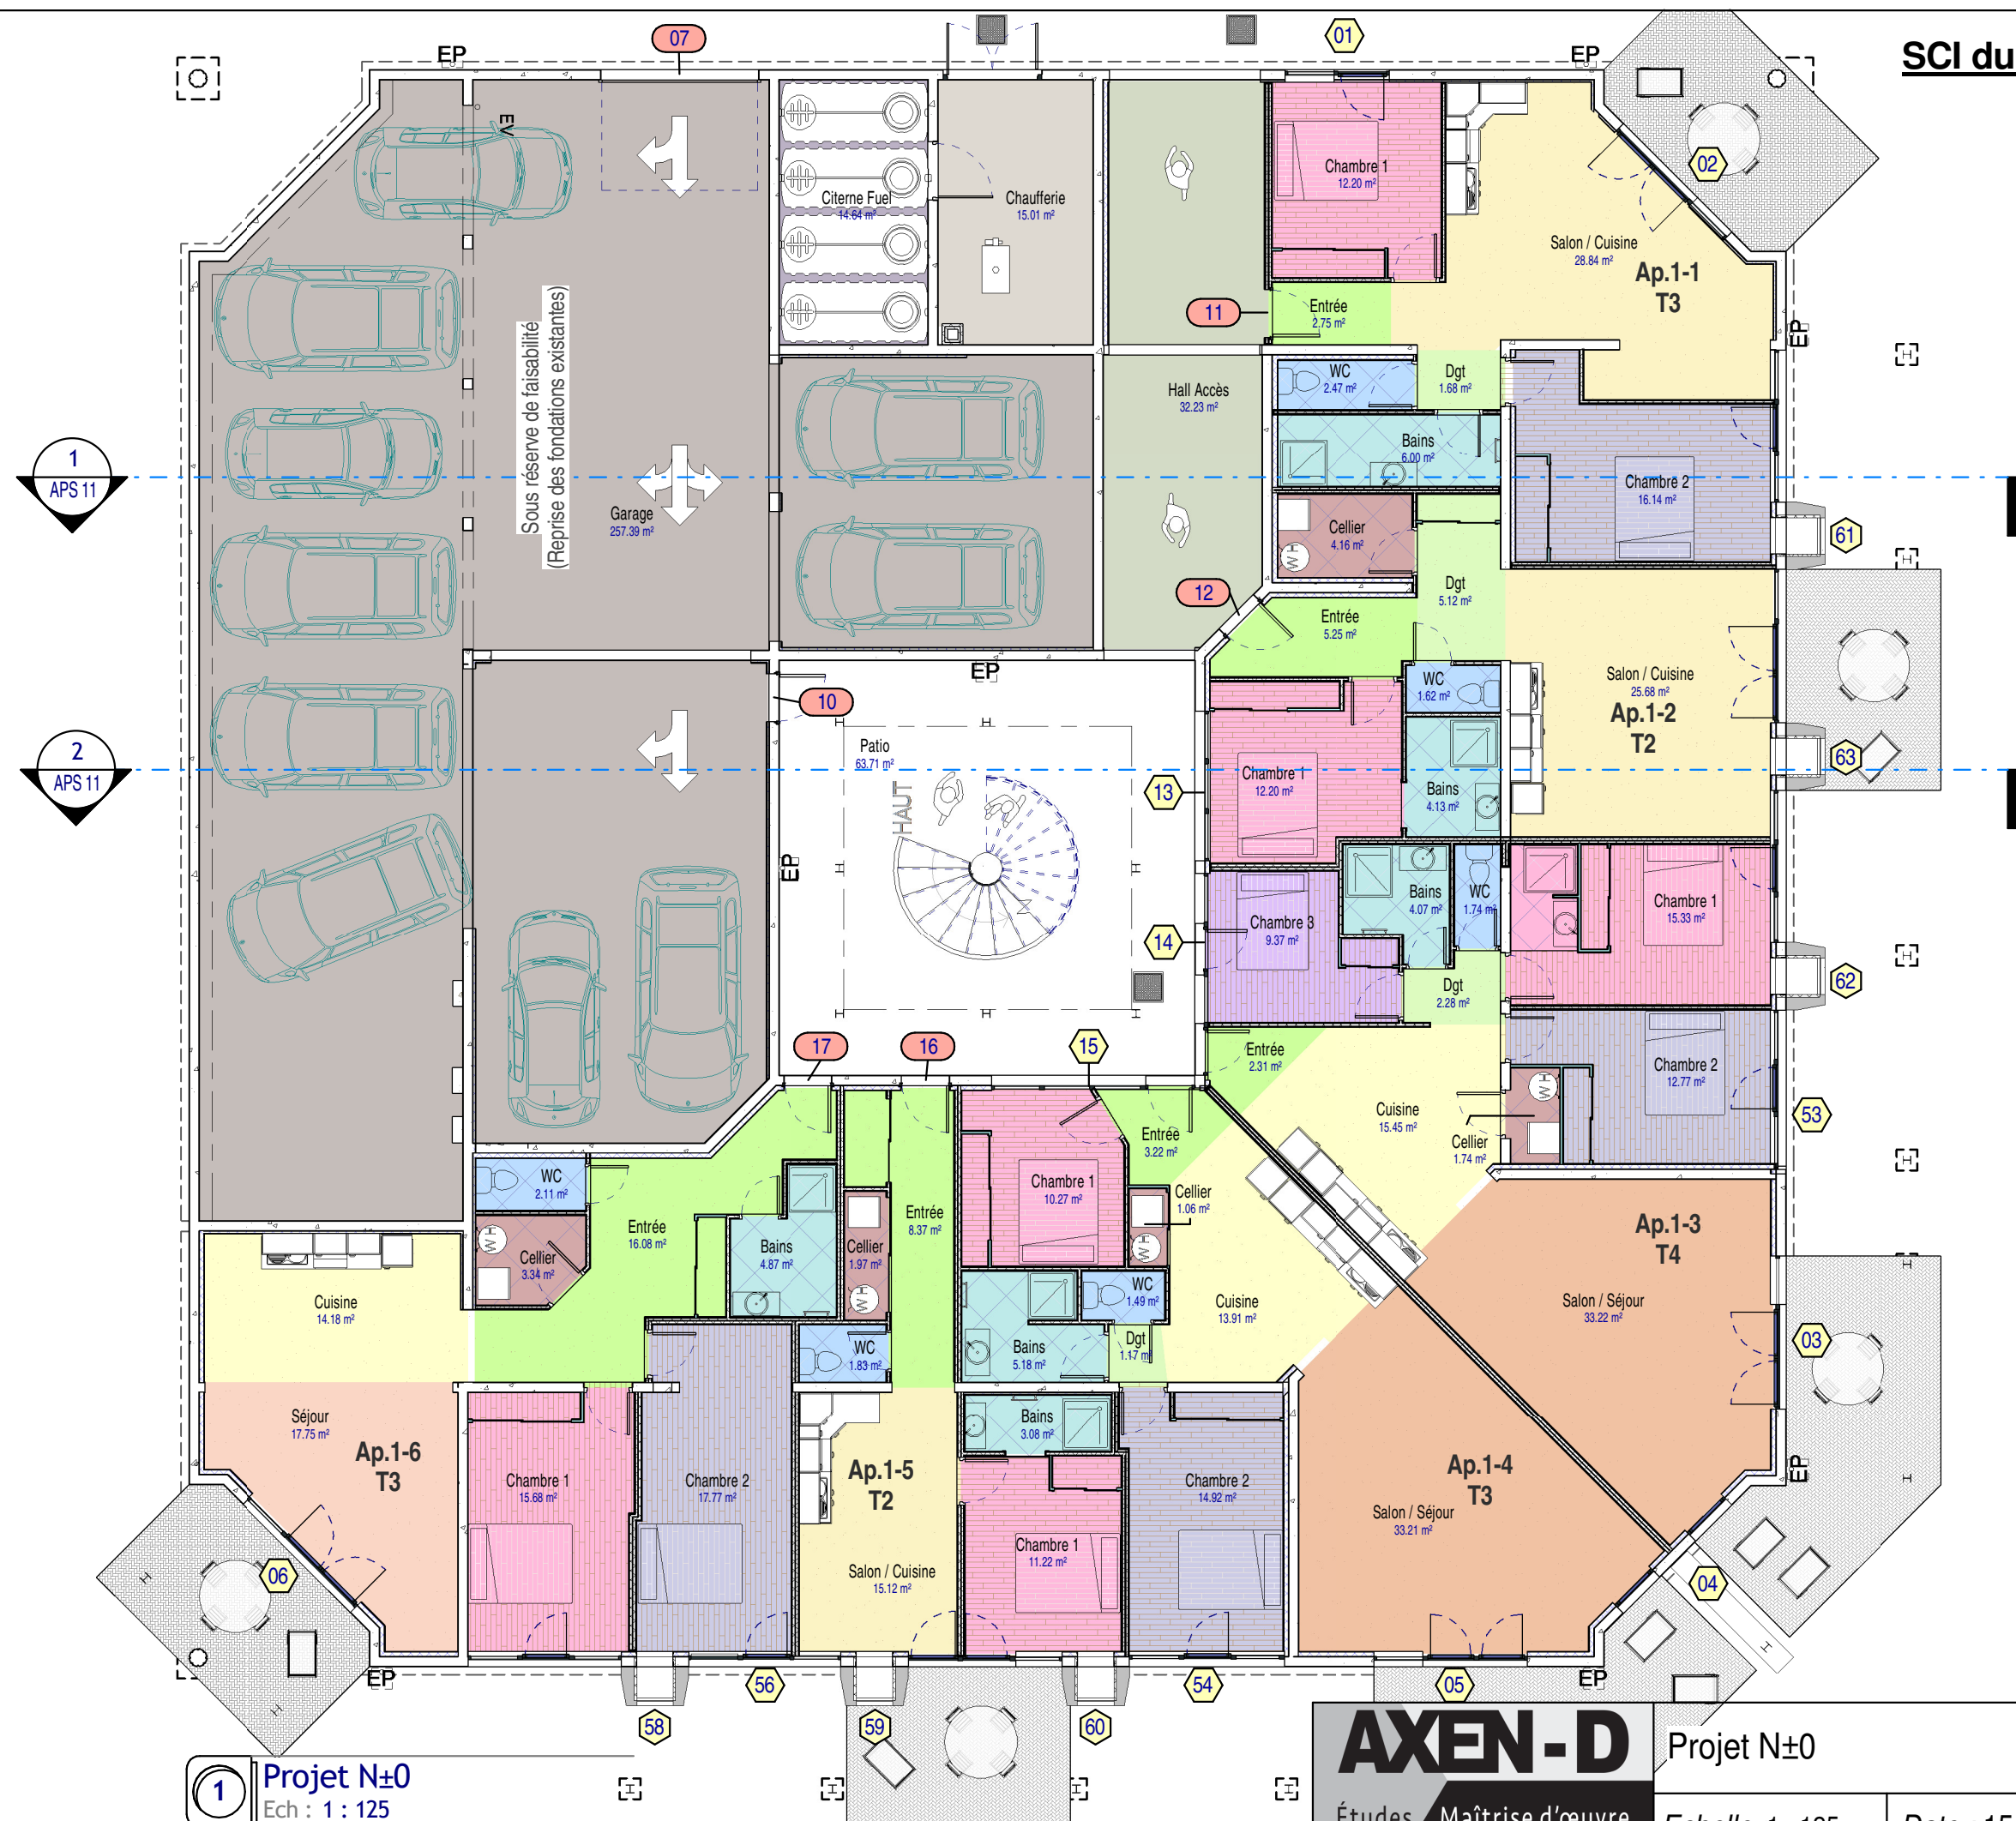


1 **Projet N±0**
Ech : 1 : 125

AXEN-D
Études Maîtrise d'œuvre
www.axend.fr


Projet N±0

Echelle : 1 : 125	Date : 15/05/2017	P.C.	APS 08
-------------------	-------------------	------	--------

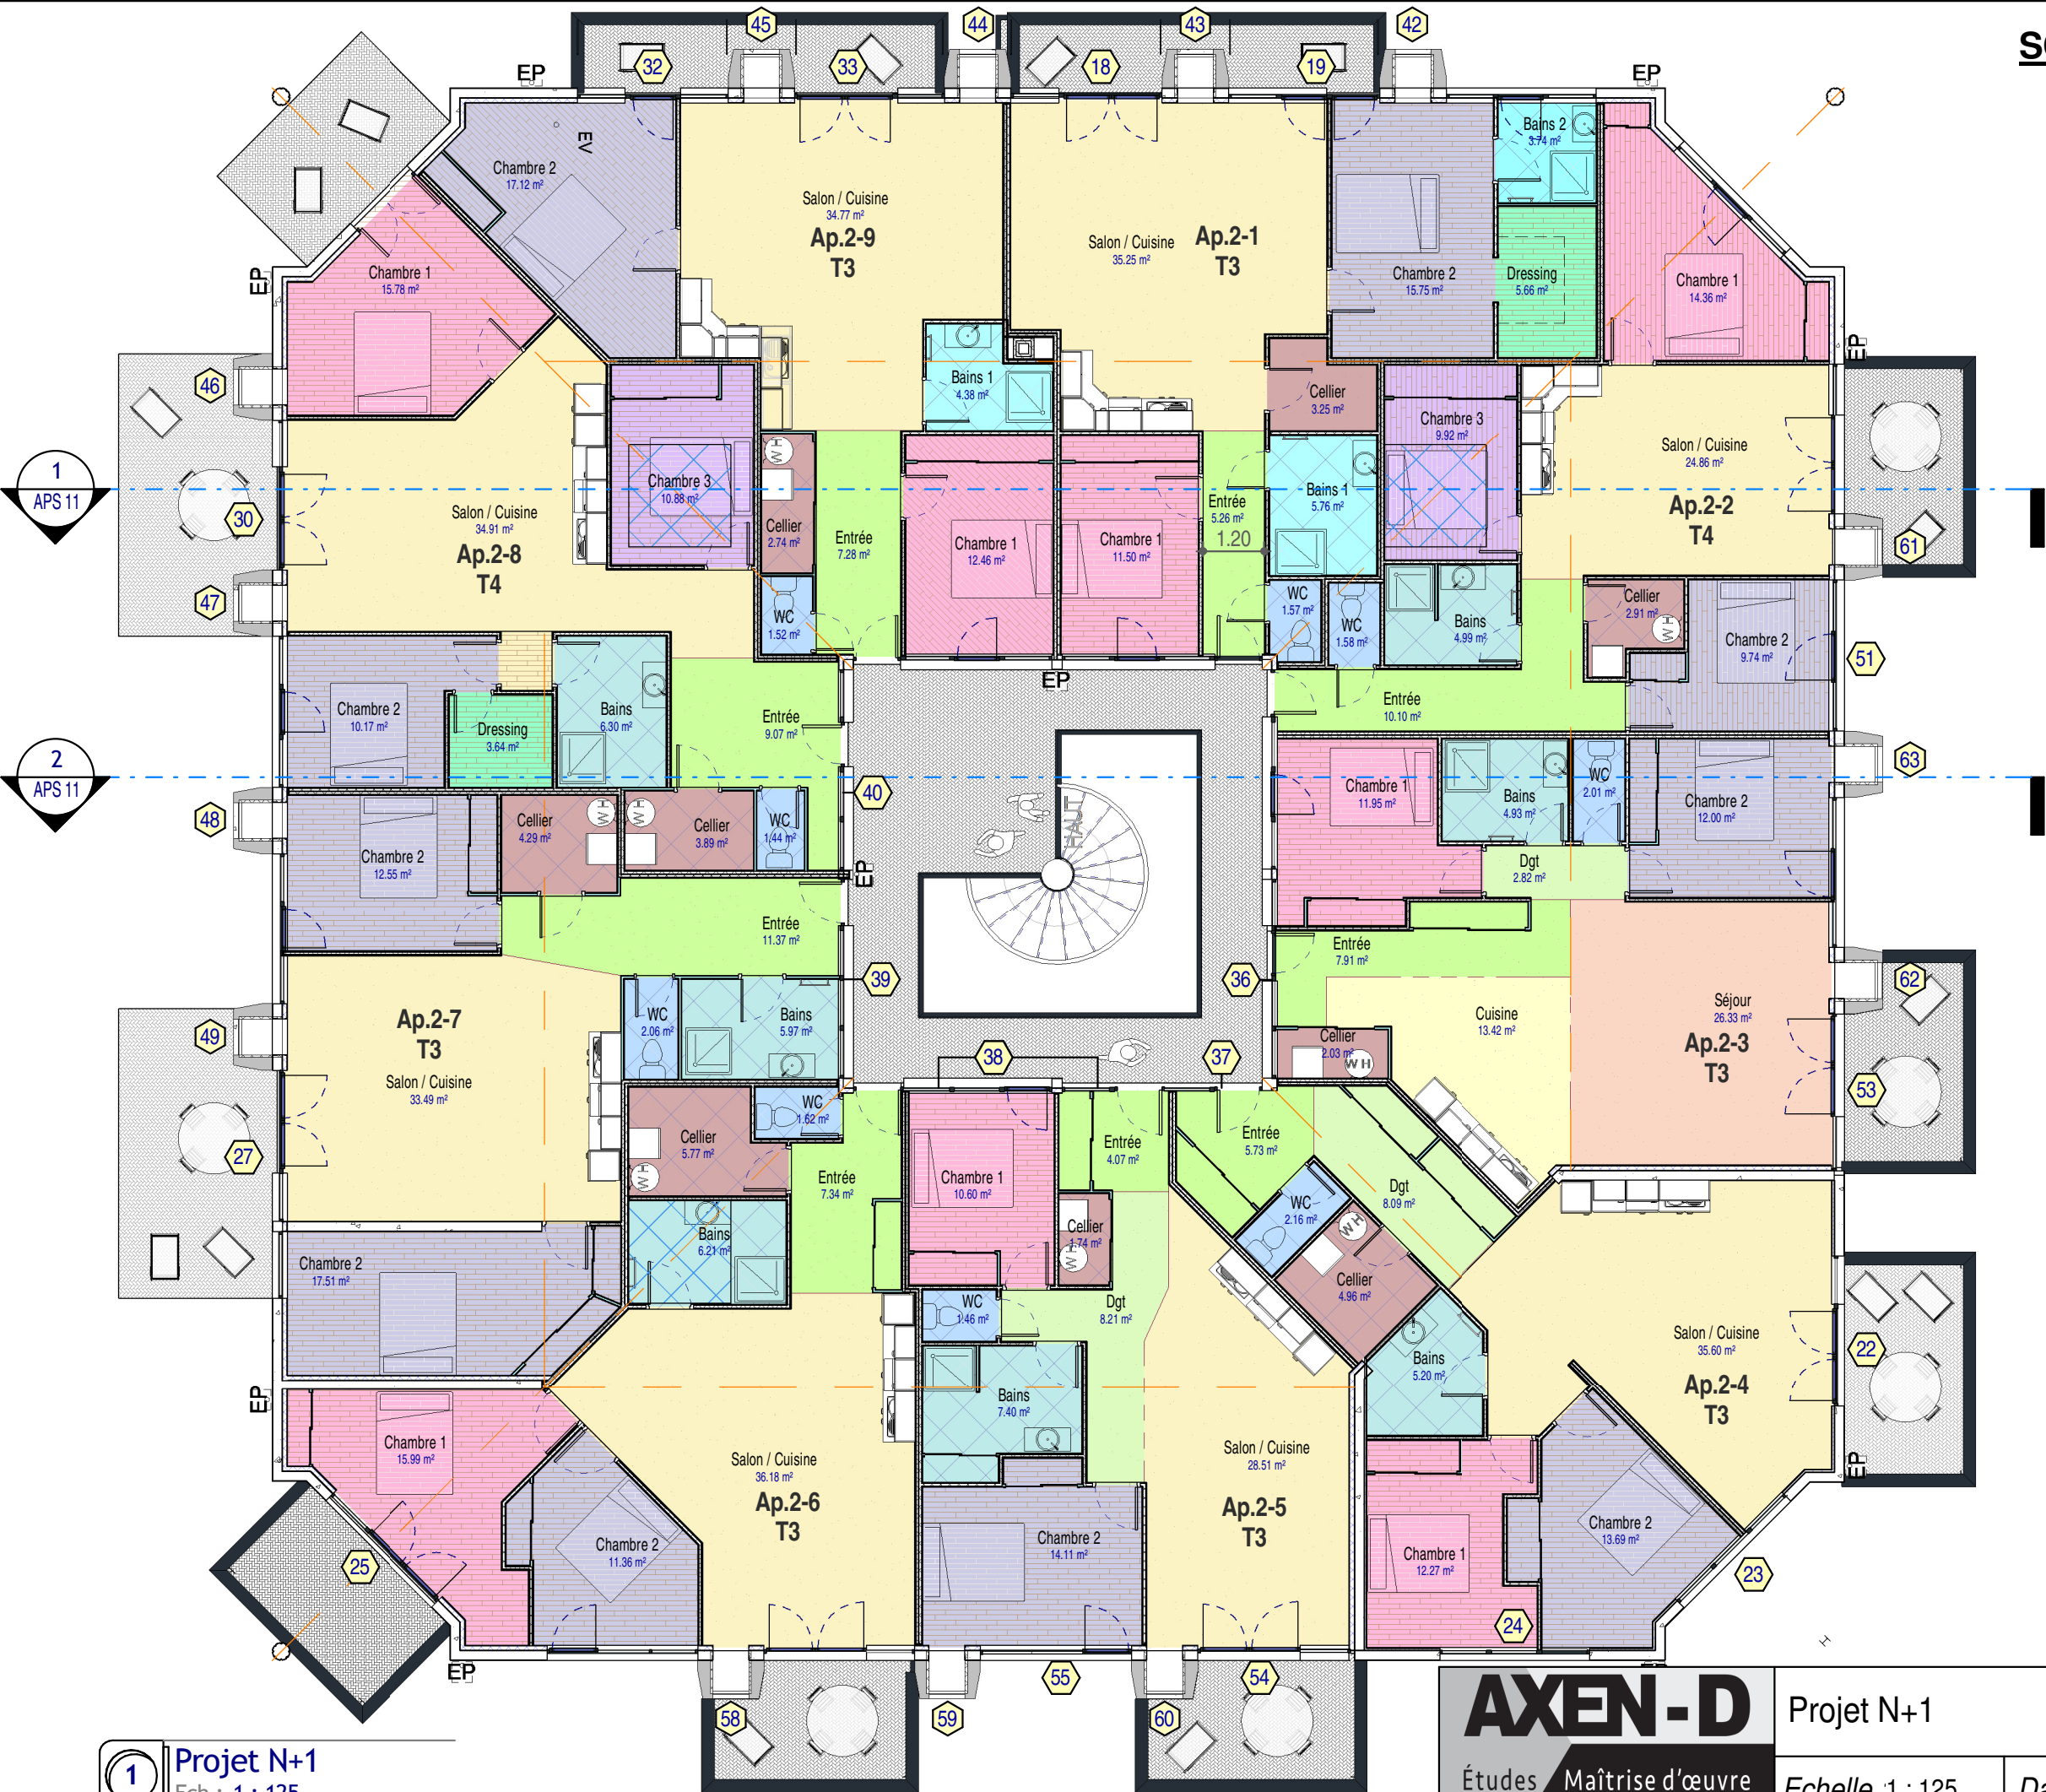

2

3D - Niveau Haut
Ech :

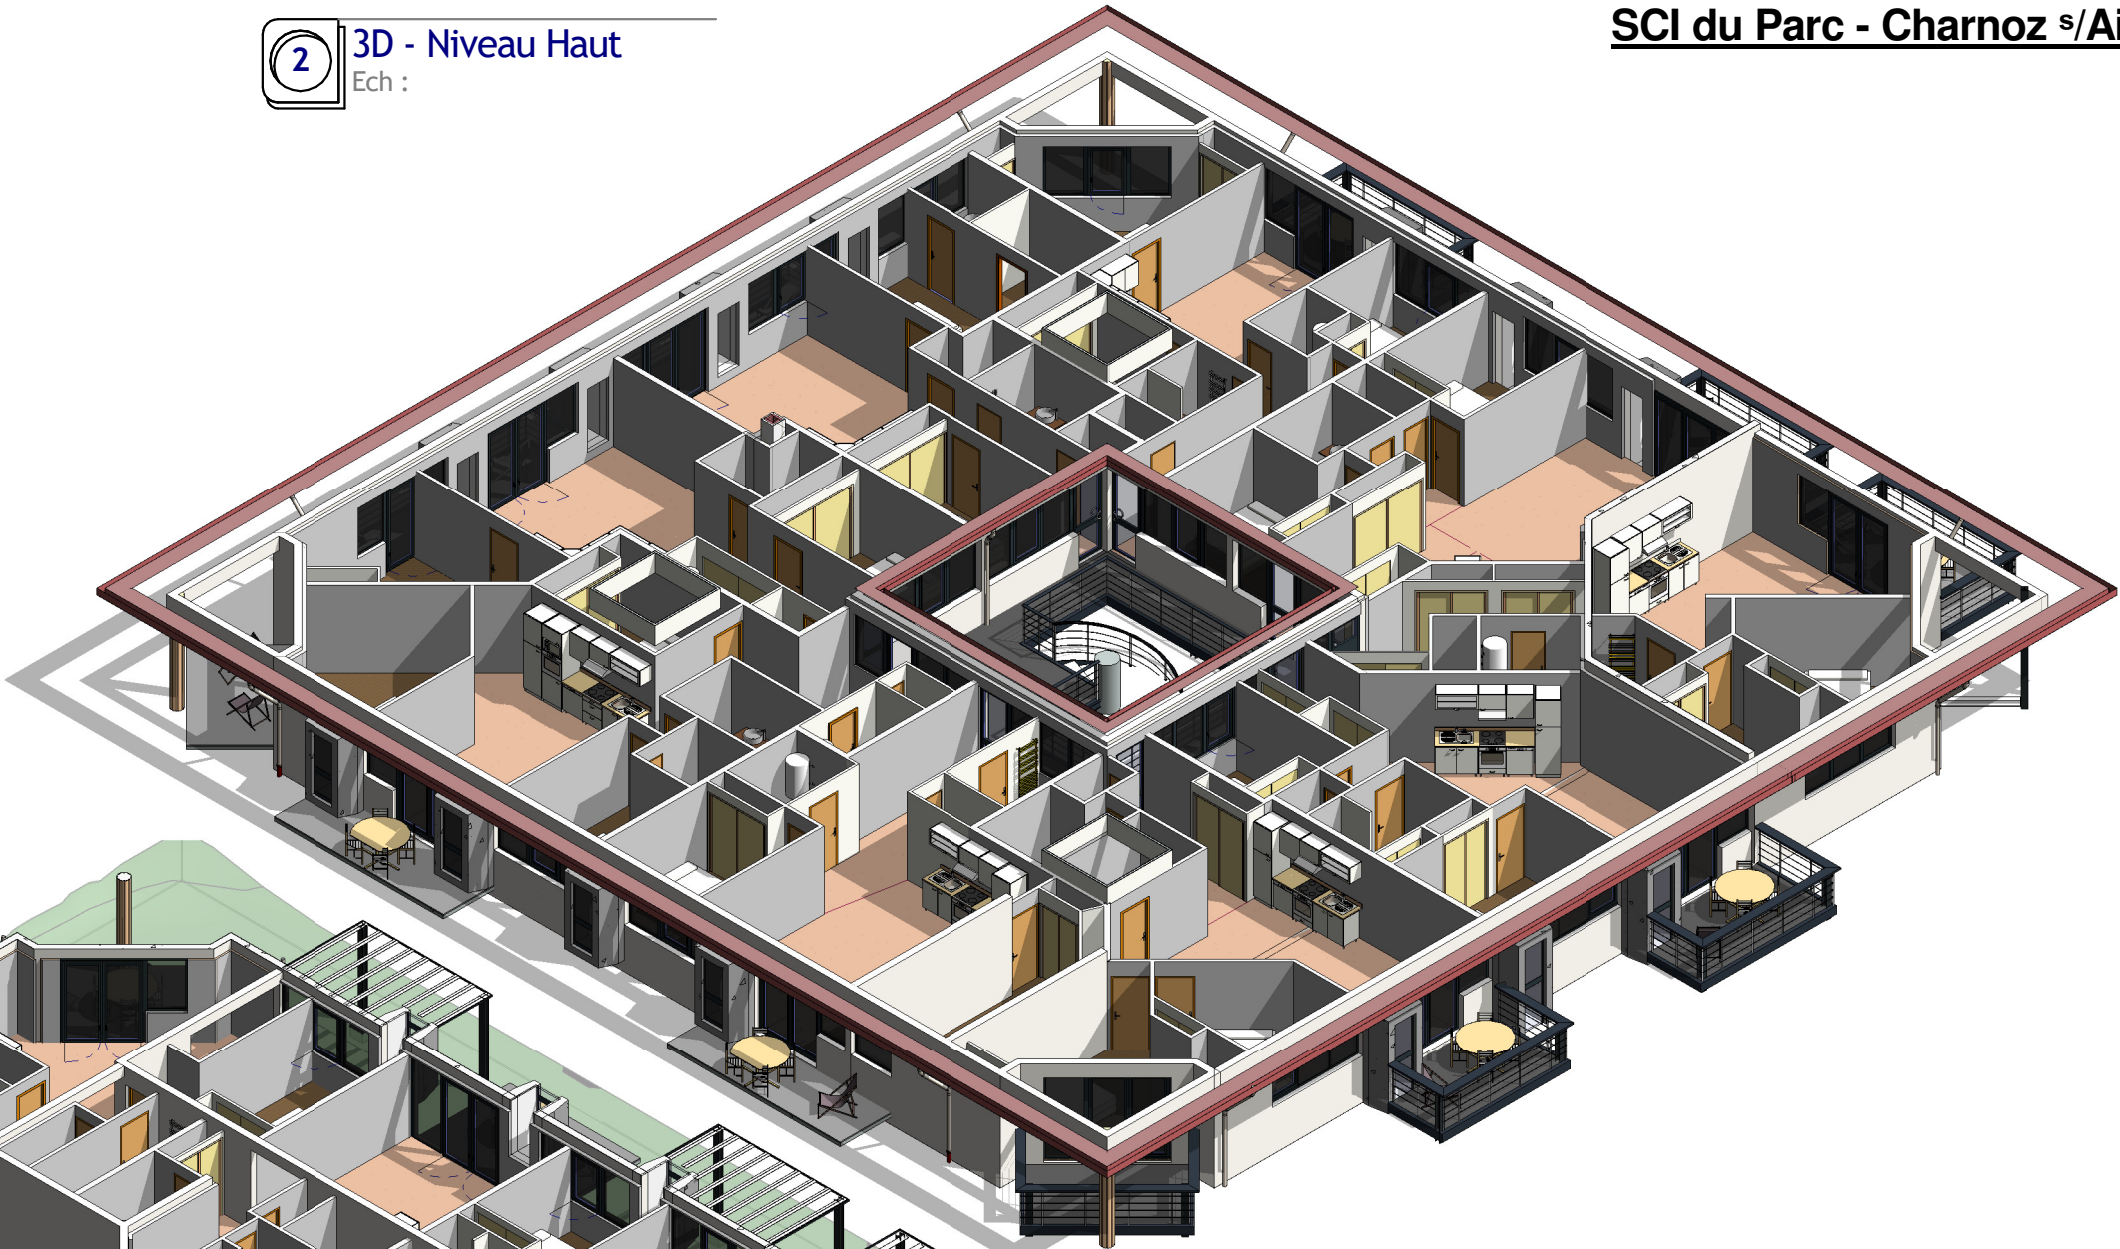

1

3D - Niveau Bas
Ech :



AXEN-D

Études Maîtrise d'œuvre
www.axend.fr

Vues 3D

Echelle :

Date : 15/05/2017 P.C.

APS
10



1 Coupe B
Ech : 1 : 125



2 Coupe A
Ech : 1 : 125