


Nomenclature des pièces		
Nom	Niveau	Surface
h<1.80	Rez de Chaussée	1.55 m²
Rez de Chaussée: 1		1.55 m²
Trémie	Etage	3.38 m²
Etage: 1		3.38 m²
		4.94 m²



Nomenclature des pièces		
Nom	Niveau	Surface
Cab. Toilette	Rez de Chaussée	3.54 m²
Cellier / Buand.	Rez de Chaussée	5.70 m²
Chambre 1	Rez de Chaussée	10.42 m²
Cuisine	Rez de Chaussée	10.76 m²
Entrée	Rez de Chaussée	5.37 m²
Séjour	Rez de Chaussée	29.19 m²
WC	Rez de Chaussée	1.46 m²
Rez de Chaussée: 7		66.44 m²
Bains	Etage	9.82 m²
Chambre 2	Etage	12.73 m²
Chambre 3	Etage	15.91 m²
Chambre 4	Etage	18.29 m²
Dgt	Etage	5.67 m²
WC	Etage	1.74 m²
Etage: 6		64.17 m²
Shab		130.61 m²
Total général		135.54 m²



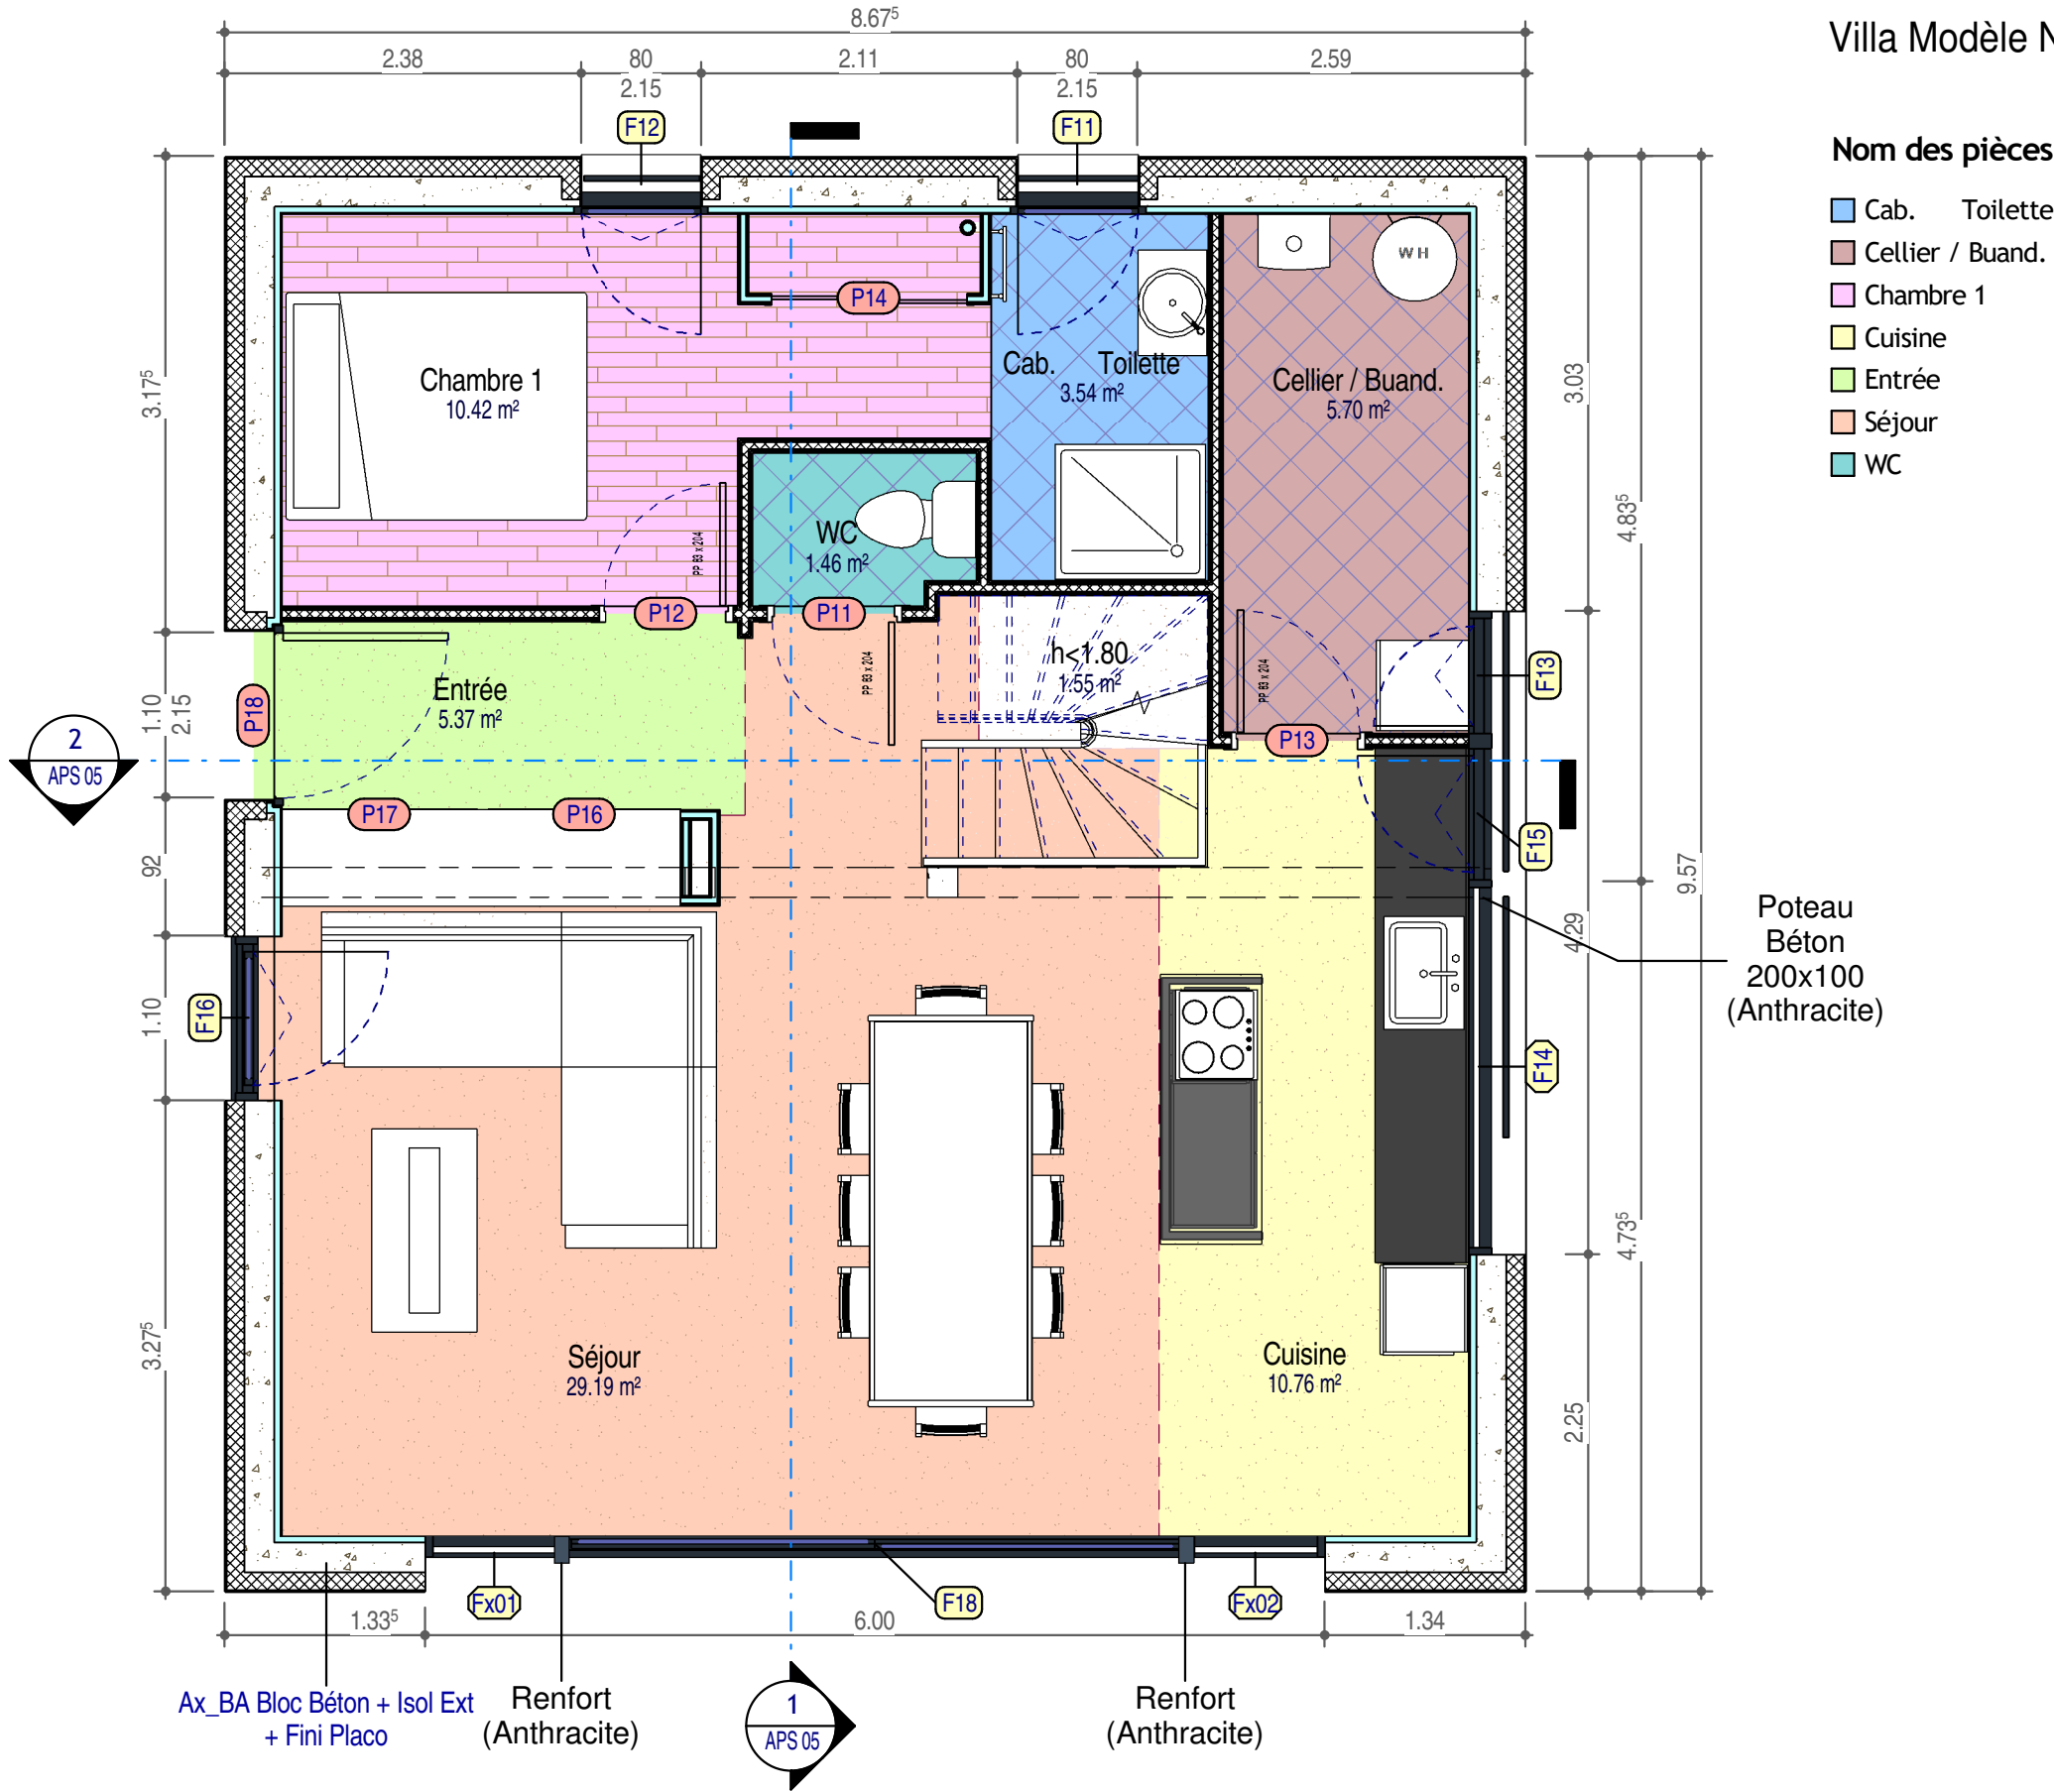

1 Surfaces - Rez de Chaussée
Ech : 1 : 50

AXEN-D

Études Maîtrise d'œuvre
www.axend.fr

Niveau - Rez de chaussée

Echelle : 1 : 50


Date : 03/04/2017

A.P.S(M2.IE)


APS
02

Nom des pièces


- Bains
- Chambre 2
- Chambre 3
- Chambre 4
- Dgt
- WC

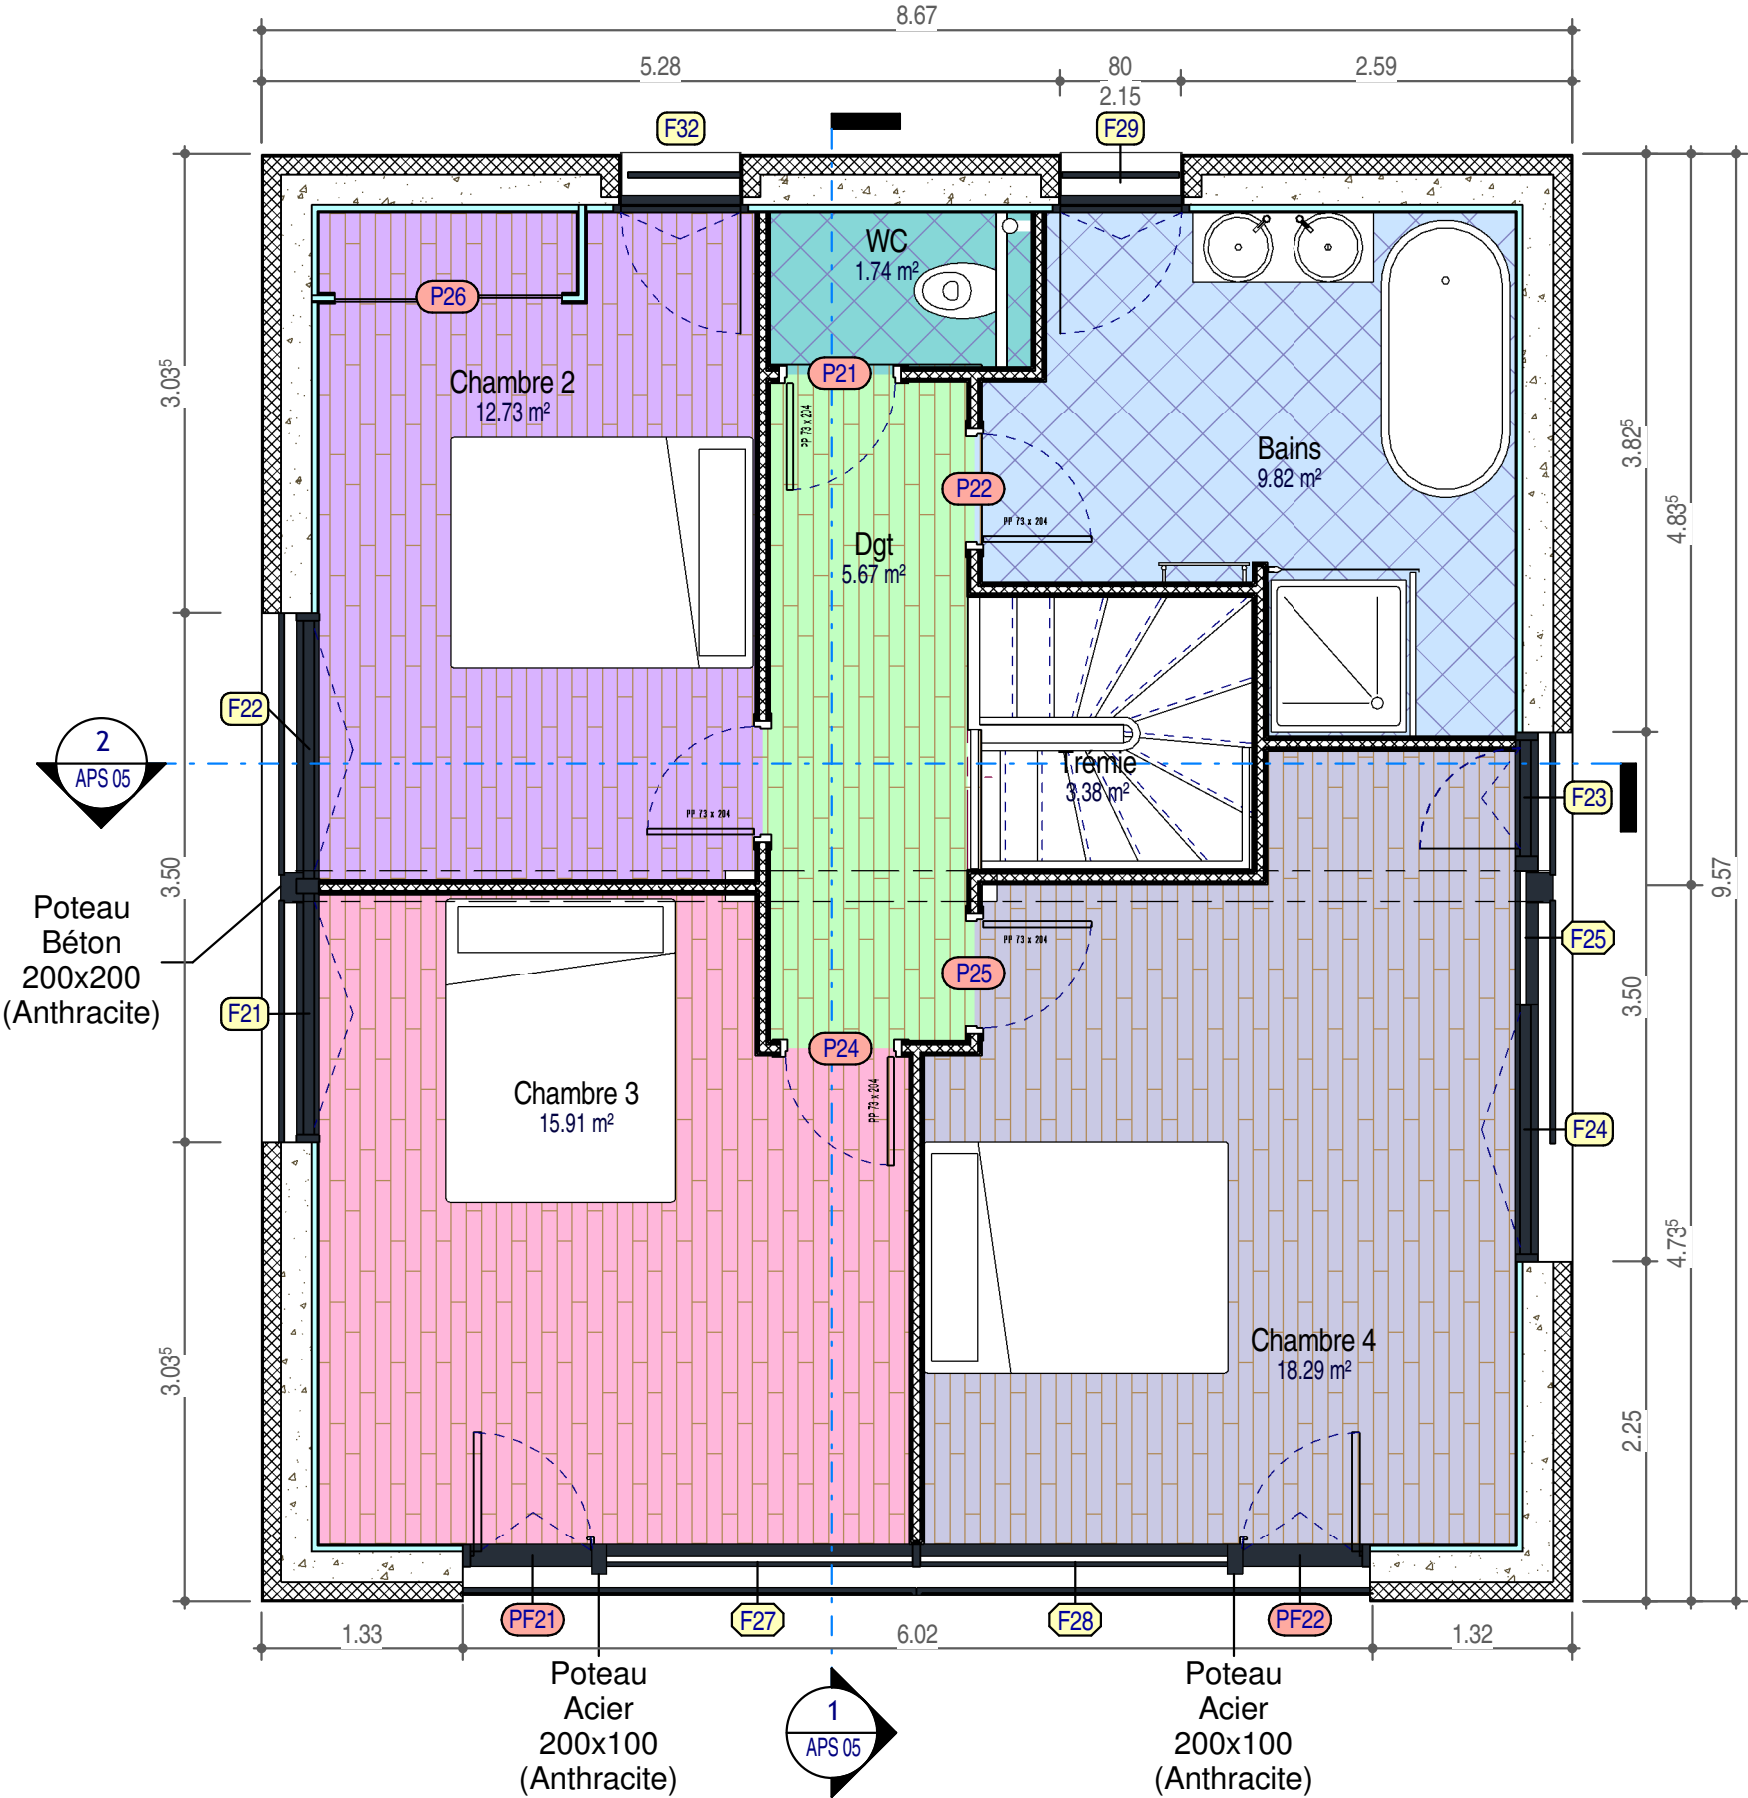


1 Surfaces - Etage
Ech : 1 : 50

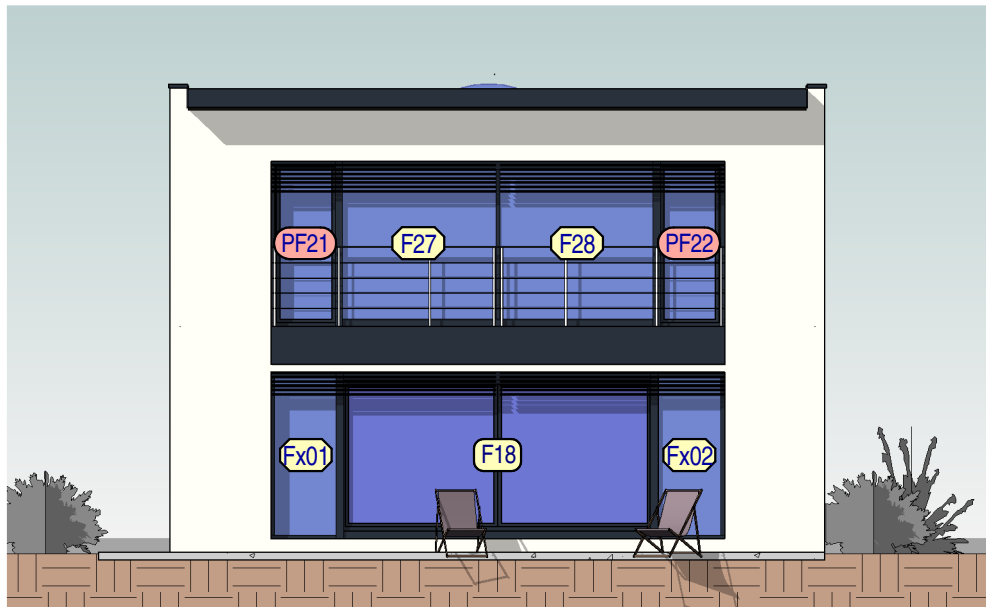


4 Elévation Sud
Ech : 1 : 100

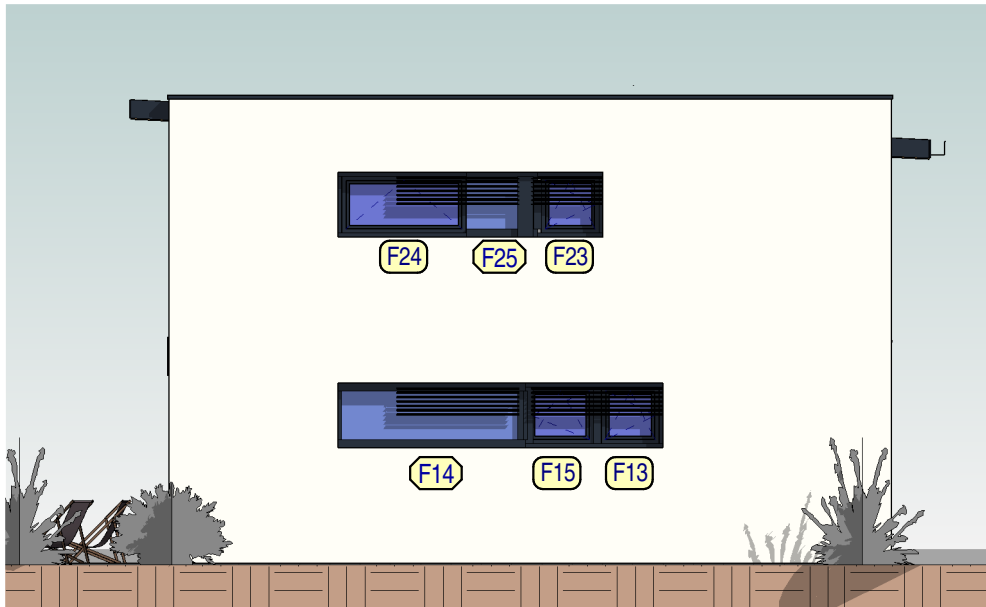


1 Elévation Est
Ech : 1 : 100

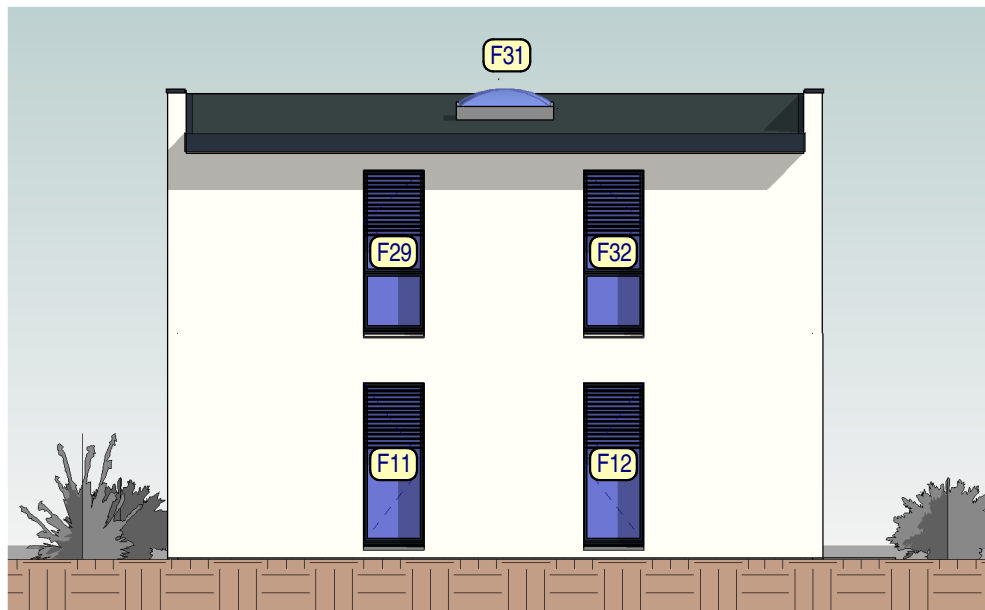


3 Elévation Nord
Ech : 1 : 100

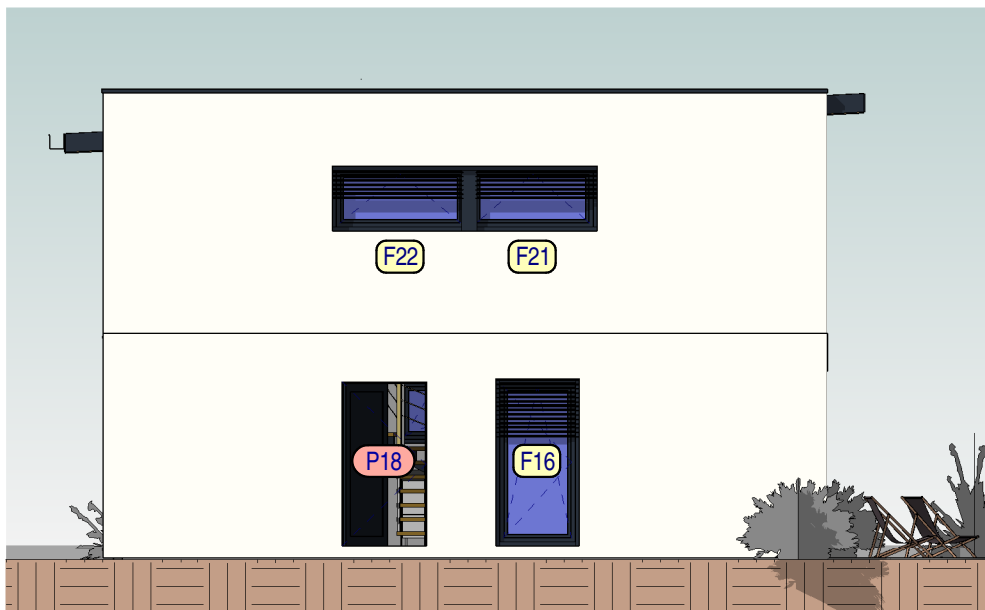



2 Elévation Ouest
Ech : 1 : 100

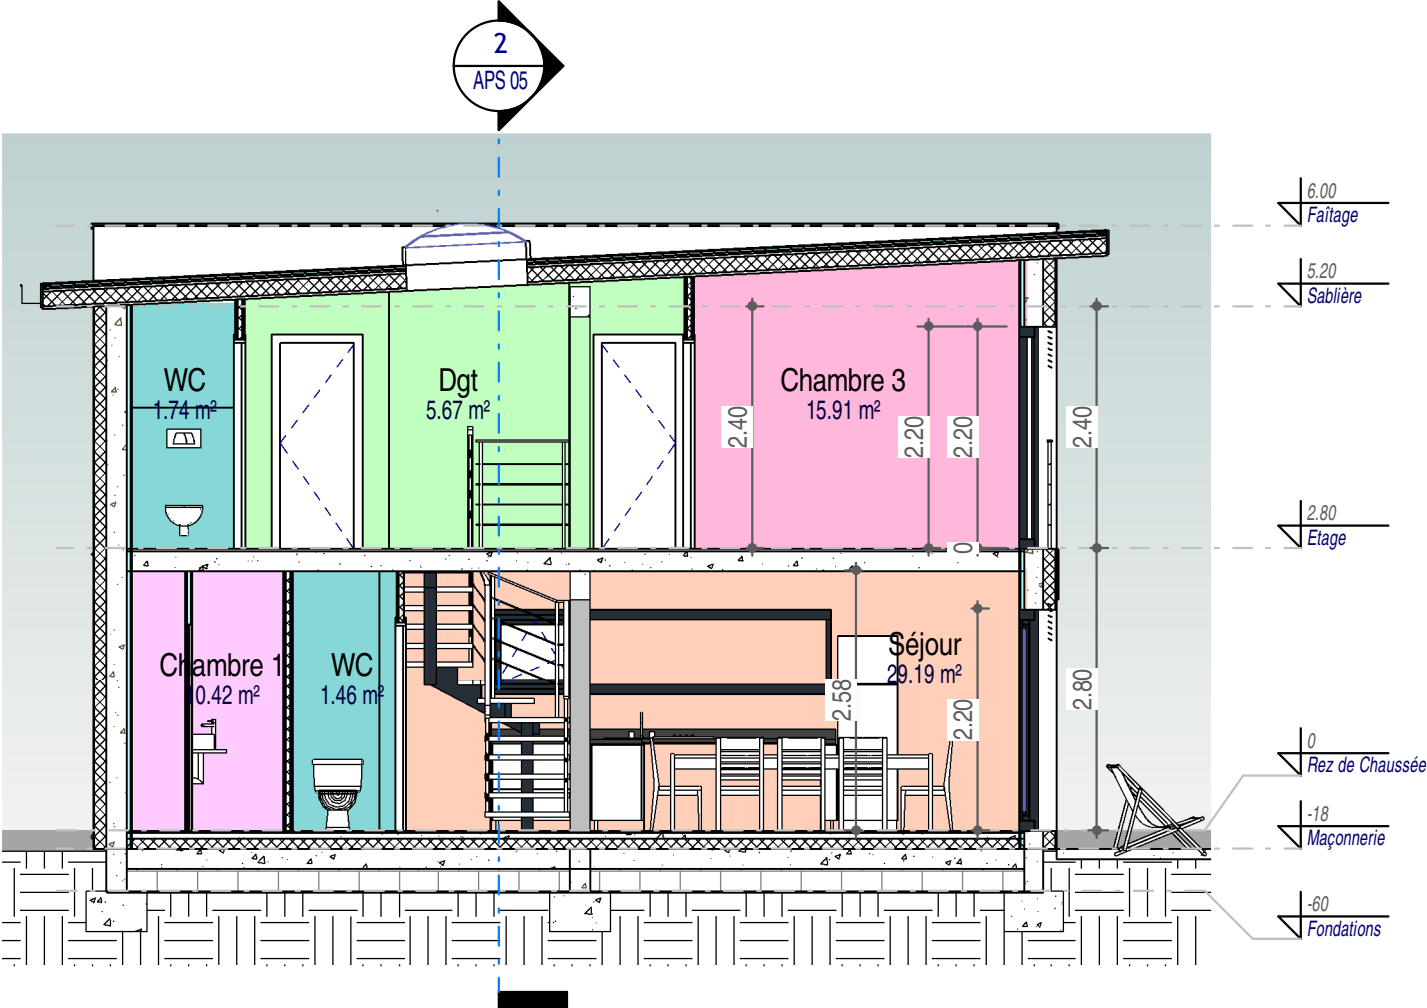

1 Coupe 1
Ech : 1 : 75

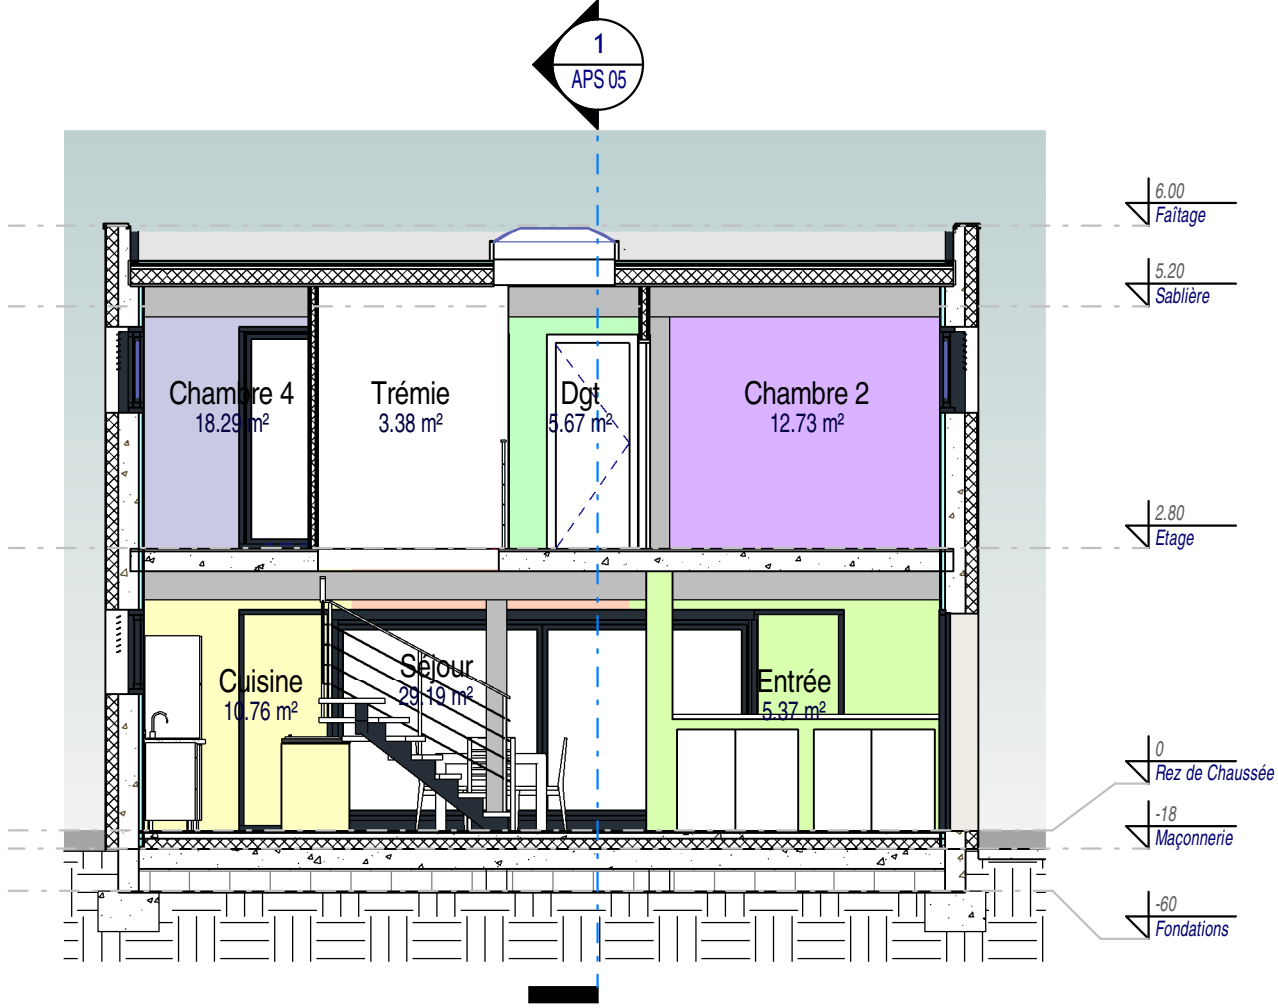

2 Coupe 2
Ech : 1 : 75

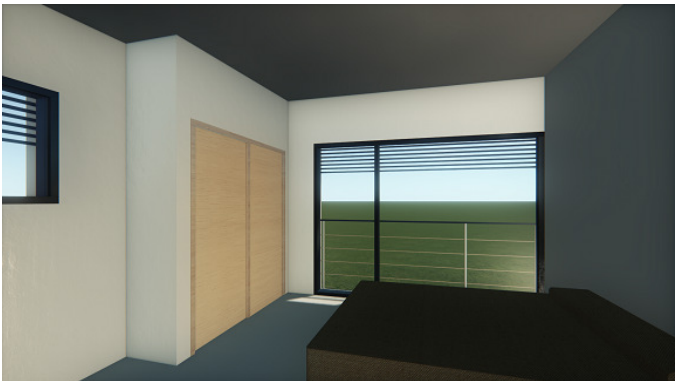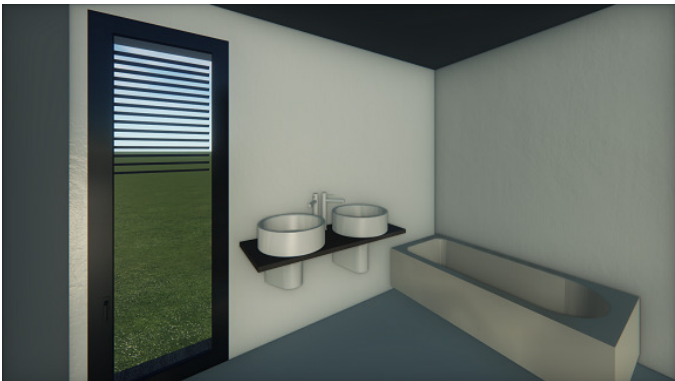

Nomenclature des fenêtres				
Identifiant	Type	Hauteur	Largeur	Surface Fenêtre
Maçonnerie				
F16	MR 1 Vantail Droit	2.10	1.00 m	2.10 m²
F18	MR 2 Vantaux Coulissants	2.00	4.16 m	8.30 m²
Rez de Chaussée				
F11	0.80m x 2.15m - Appui Béton	2.16	0.80 m	1.72 m²
F12	0.80m x 2.15m - Appui Béton	2.16	0.80 m	1.72 m²
F13	MR 1 Vantail Droit	0.76	0.76 m	0.57 m²
F15	MR 1 Vantail Droit	0.76	0.88 m	0.66 m²
Etage				
F21	MR 1 Vantail Droit	0.76	1.60 m	1.20 m²
F22	MR 1 Vantail Droit	0.76	1.70 m	1.28 m²
F23	MR 1 Vantail Droit	0.76	0.76 m	0.57 m²
F24	MR 1 Vantail Droit	0.76	1.64 m	1.23 m²
F29	0.80m x 2.15m	2.16	0.80 m	1.72 m²
F32	0.80m x 2.15m	2.16	0.80 m	1.72 m²
Sablère				
F31	1200 mm x 1200 mm	0.00	1.20 m	0.00 m²

Nomenclature des Panneaux Vitrés					
Identifiant	Famille	Type	Hauteur	Largeur	Surface
	Panneau système	Vitré	2.40	1.08	2.59 m²
F14	Panneau système	Vitré	0.65	2.40	1.56 m²
F25	Panneau système	Vitré	0.65	0.89	0.58 m²
F27	Panneau système	Vitré	2.00	2.05	4.10 m²
F28	Panneau système	Vitré	2.00	2.05	4.10 m²
Fx01	Panneau système	Vitré	2.10	0.83	1.73 m²
Fx02	Panneau système	Vitré	2.10	0.83	1.73 m²
: 7					

Nomenclature des portes				
Identifiant	Type	Largeur	Hauteur	Niveau
P11	83 x 204 - (80)	83	204	Rez de Chaussée
P12	83 x 204 - (80)	83	204	Rez de Chaussée
P13	83 x 204 - (80)	83	204	Rez de Chaussée
P14	Placard coulissante - 2 panneaux 130mm	130	205	Rez de Chaussée
P16	Placard coulissante - 2 panneaux 120mm 100h	120	100	Rez de Chaussée
P17	Placard coulissante - 2 panneaux 120mm 100h	120	100	Rez de Chaussée
P18	Lisse - 1.10 m x 2.15 m	110	215	Rez de Chaussée
Rez de Chaussée: 7				
P21	73 x 204 - (70)	73	204	Etage
P22	73 x 204 - (70)	73	204	Etage
P23	73 x 204 - (70)	73	204	Etage
P24	73 x 204 - (70)	73	204	Etage
P25	73 x 204 - (70)	73	204	Etage
P26	Placard coulissante - 2 panneaux 150mm	150	205	Etage
PF21	Vitrage simple	83	210	Etage
PF22	Vitrage simple	83	210	Etage
Etage: 8				
Total général: 15				