

Nomenclature des pièces		
Nom	Niveau	Surface
h<1.80	Rez de Chaussée	1.90 m²
Rez de Chaussée: 1		1.90 m²
Trémie	Etage	3.35 m²
Etage: 1		3.35 m²
		5.25 m²



Nomenclature des pièces		
Nom	Niveau	Surface
Cab. Toilette	Rez de Chaussée	3.95 m²
Cellier / Buand.	Rez de Chaussée	5.75 m²
Chambre 1	Rez de Chaussée	12.40 m²
Cuisine	Rez de Chaussée	10.45 m²
Entrée	Rez de Chaussée	4.15 m²
Séjour	Rez de Chaussée	28.35 m²
Rez de Chaussée: 6		65.10 m²
Bains	Etage	8.75 m²
Chambre 2	Etage	12.75 m²
Chambre 3	Etage	15.95 m²
Chambre 4	Etage	18.30 m²
Dgt	Etage	7.30 m²
WC	Etage	1.25 m²
Etage: 6		64.25 m²
Shab		129.35 m²
Total général		134.60 m²



Nom des pièces


- Cab. Toilette
- Cellier / Buand.
- Chambre 1
- Cuisine
- Entrée
- Séjour



1 Surfaces - Rez de Chaussée
Ech : 1 : 50

Nom des pièces


- Bains
- Chambre 2
- Chambre 3
- Chambre 4
- Dgt
- WC

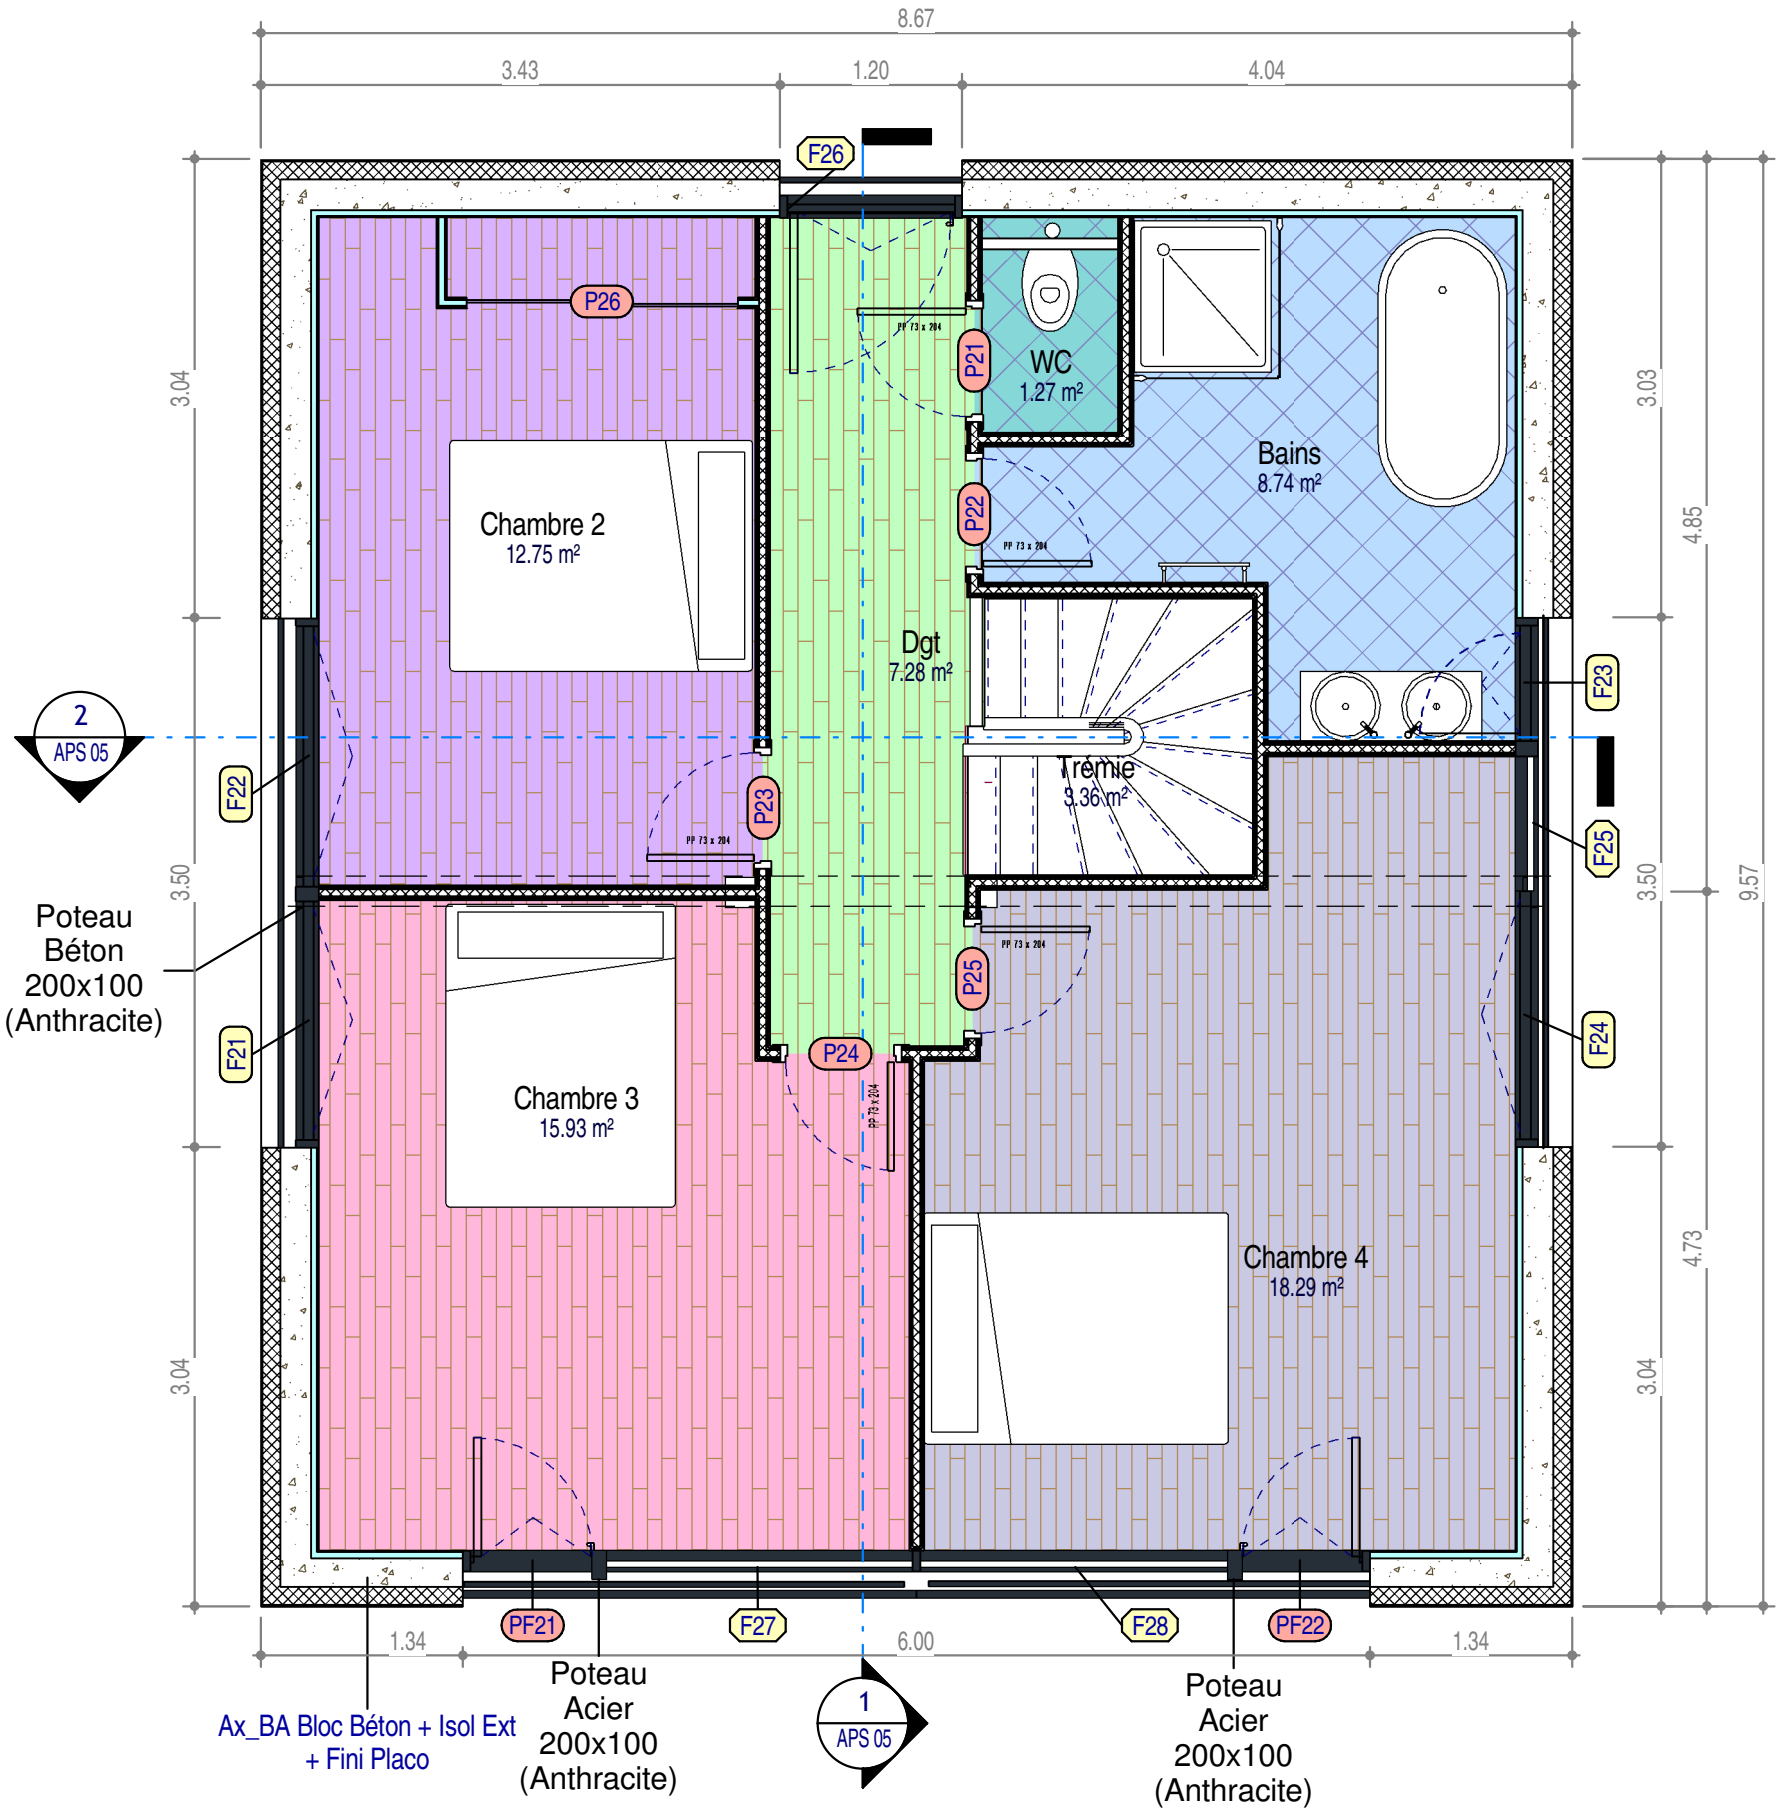


1 Surfaces - Etage
Ech : 1 : 50




4 Elévation Sud
Ech : 1 : 100

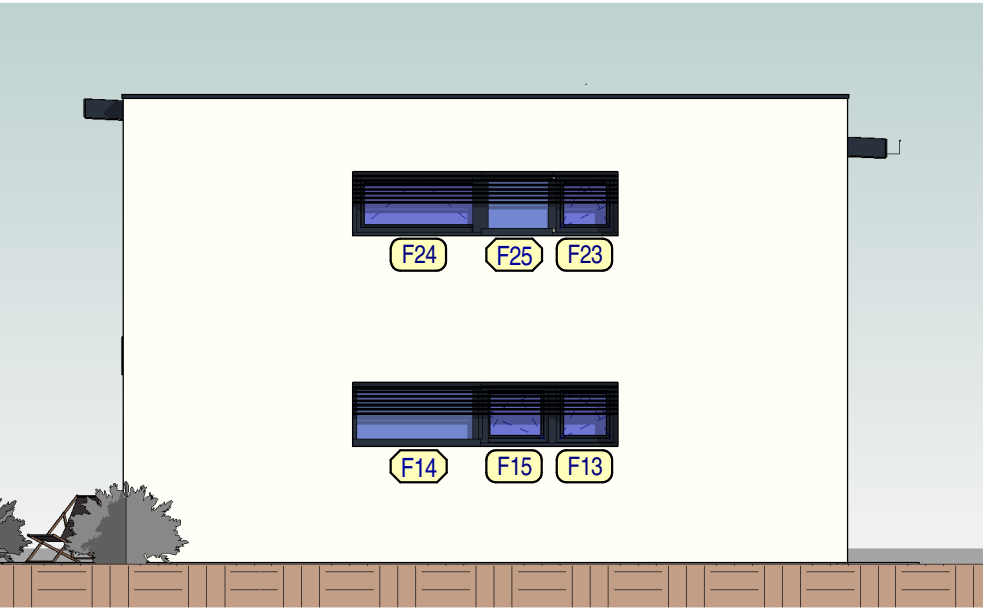


1 Elévation Est
Ech : 1 : 100

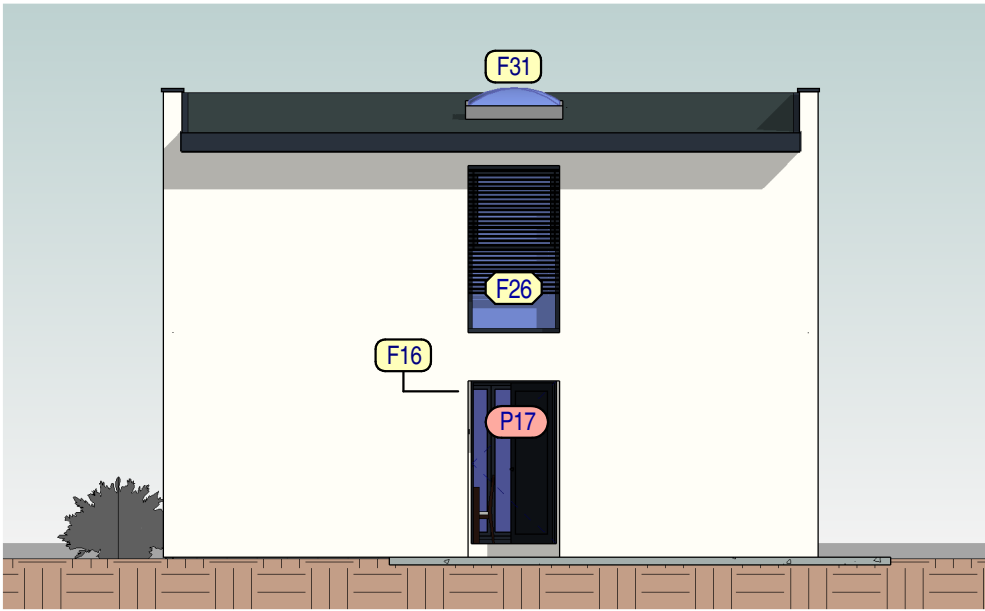


3 Elévation Nord
Ech : 1 : 100

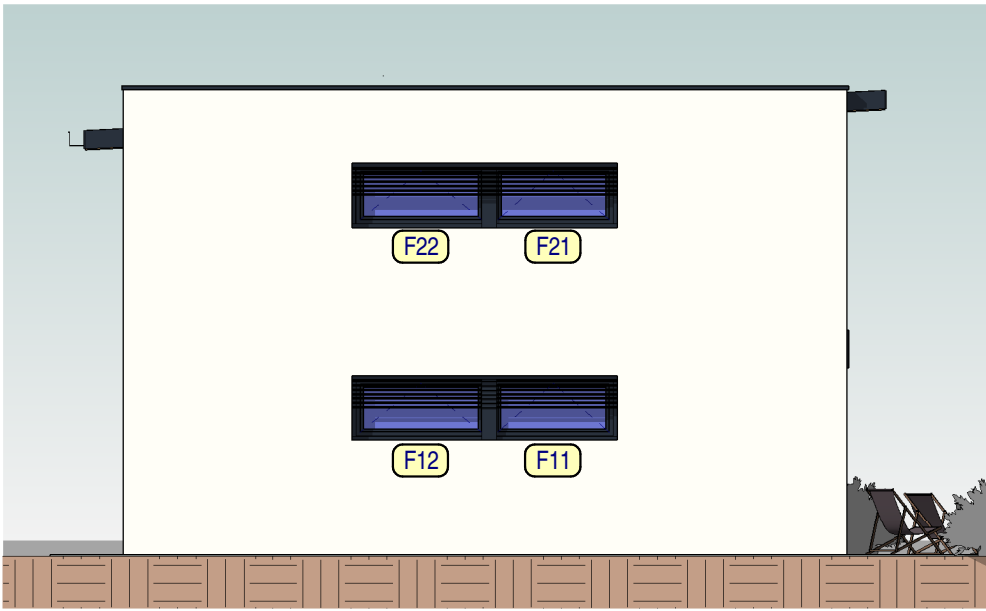

2 Elévation Ouest
Ech : 1 : 100

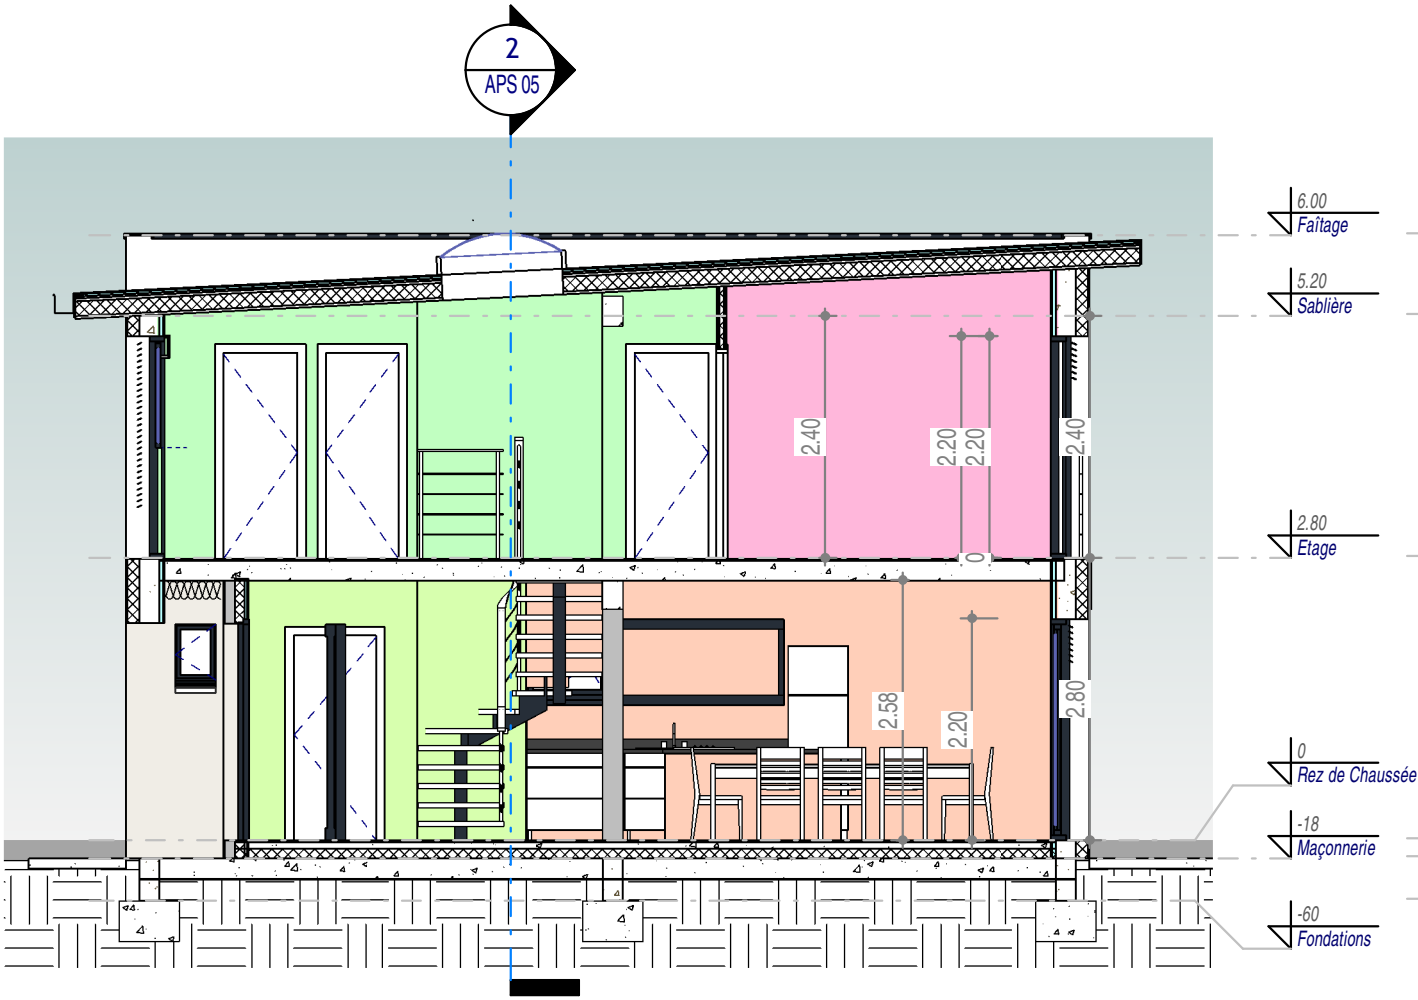

1 Coupe 1
Ech : 1 : 75

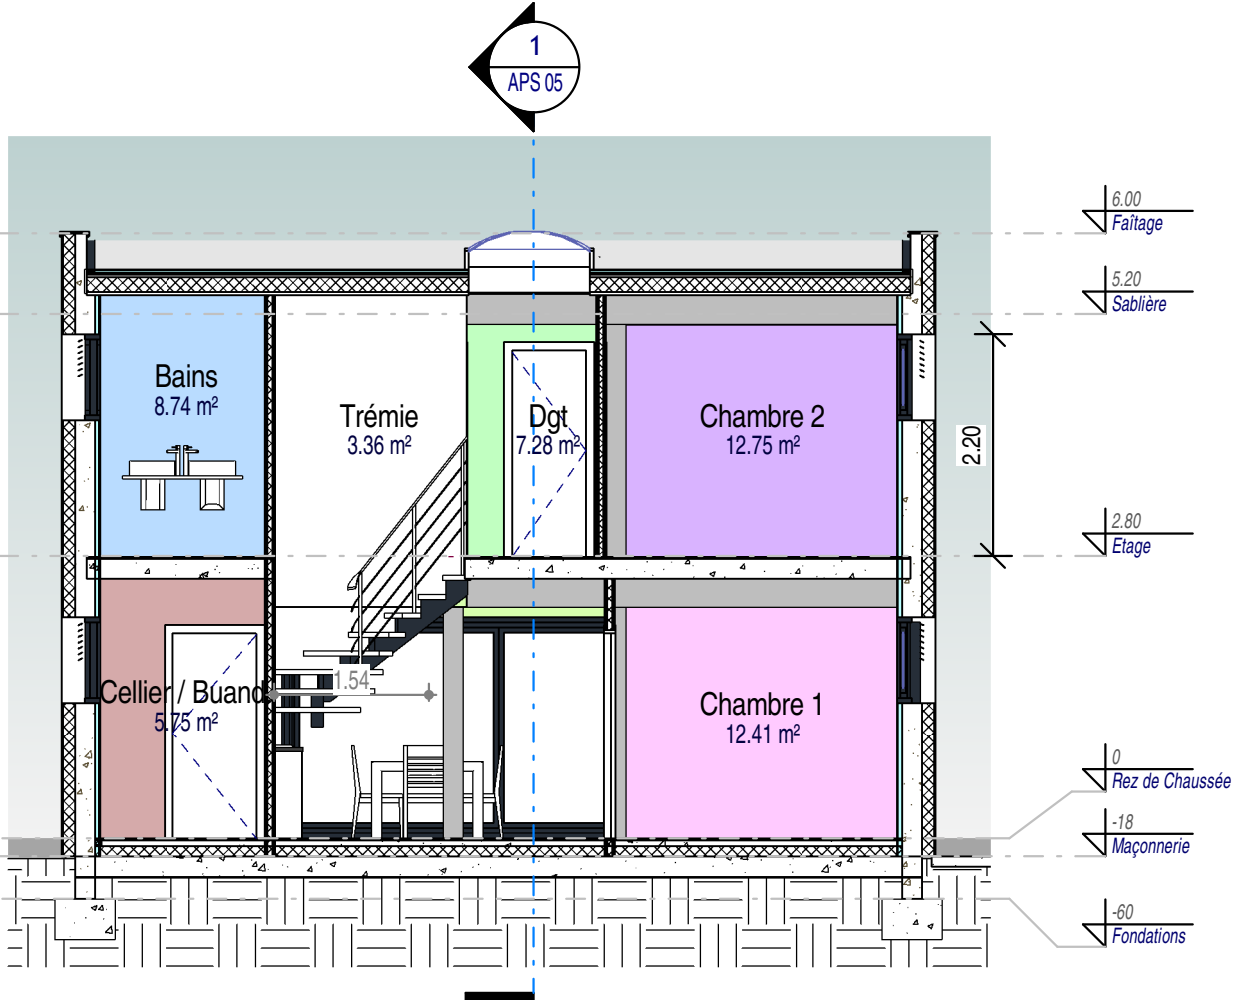

2 Coupe 2
Ech : 1 : 75



Nomenclature des fenêtres				
Identifiant	Type	Hauteur	Largeur	Surface Fenêtre
Maçonnerie				
F18	MR 2 Vantaux Coulissants	2.10	4.16 m	8.72 m²
Rez de Chaussée				
F11	MR 1 Vantail Droit	0.76	1.58 m	1.19 m²
F12	MR 1 Vantail Droit	0.76	1.72 m	1.29 m²
F13	MR 1 Vantail Droit	0.76	0.76 m	0.57 m²
F15	MR 1 Vantail Droit	0.76	0.88 m	0.66 m²
F16	0.40m x 0.60m - Appui Béton	0.60	0.40 m	0.24 m²
Etage				
F21	MR 1 Vantail Droit	0.76	1.58 m	1.19 m²
F22	MR 1 Vantail Droit	0.76	1.72 m	1.29 m²
F23	MR 1 Vantail Droit	0.76	0.76 m	0.57 m²
F24	MR 1 Vantail Droit	0.76	1.64 m	1.23 m²
Sablière				
F31	1200 mm x 1200 mm	0.00	1.20 m	0.00 m²

Nomenclature des Panneaux Vitrés					
Identifiant	Famille	Type	Hauteur	Largeur	Surface
F14	Panneau système	Vitré	0.65	1.61	1.05 m²
RdC: 1					
F25	Panneau système	Vitré	0.65	0.89	0.58 m²
F26	Panneau système	Vitré	1.05	1.10	1.16 m²
F27	Panneau système	Vitré	2.10	2.05	4.31 m²
F28	Panneau système	Vitré	2.10	2.05	4.30 m²
Etage: 4					
	Panneau système	Vitré			0.76 m²
	Panneau système	Vitré			0.72 m²
PF11	Panneau système	Vitré	2.10	0.83	1.73 m²
PF12	Panneau système	Vitré	2.10	0.83	1.73 m²
: 4					

Nomenclature des portes				
Identifiant	Type	Largeur	Hauteur	Niveau
P11	83 x 204 - (80)	83	204	Rez de Chaussée
P12	83 x 204 - (80)	83	204	Rez de Chaussée
P13	83 x 204 - (80)	83	204	Rez de Chaussée
P14	Placard coulissante - 2 panneaux 120mm	120	205	Rez de Chaussée
P15	Placard coulissante - 2 panneaux 120mm	120	205	Rez de Chaussée
P17	Lisse - 1.10 m x 2.15 m	110	215	Rez de Chaussée
Rez de Chaussée: 6				
	Vitrage simple	110	105	Etage
P21	73 x 204 - (70)	73	204	Etage
P22	73 x 204 - (70)	73	204	Etage
P23	73 x 204 - (70)	73	204	Etage
P24	73 x 204 - (70)	73	204	Etage
P25	73 x 204 - (70)	73	204	Etage
P26	Placard coulissante - 2 panneaux 180mm	180	205	Etage
PF21	Vitrage simple	83	210	Etage
PF22	Vitrage simple	83	210	Etage
Etage: 9				
Total général: 15				