


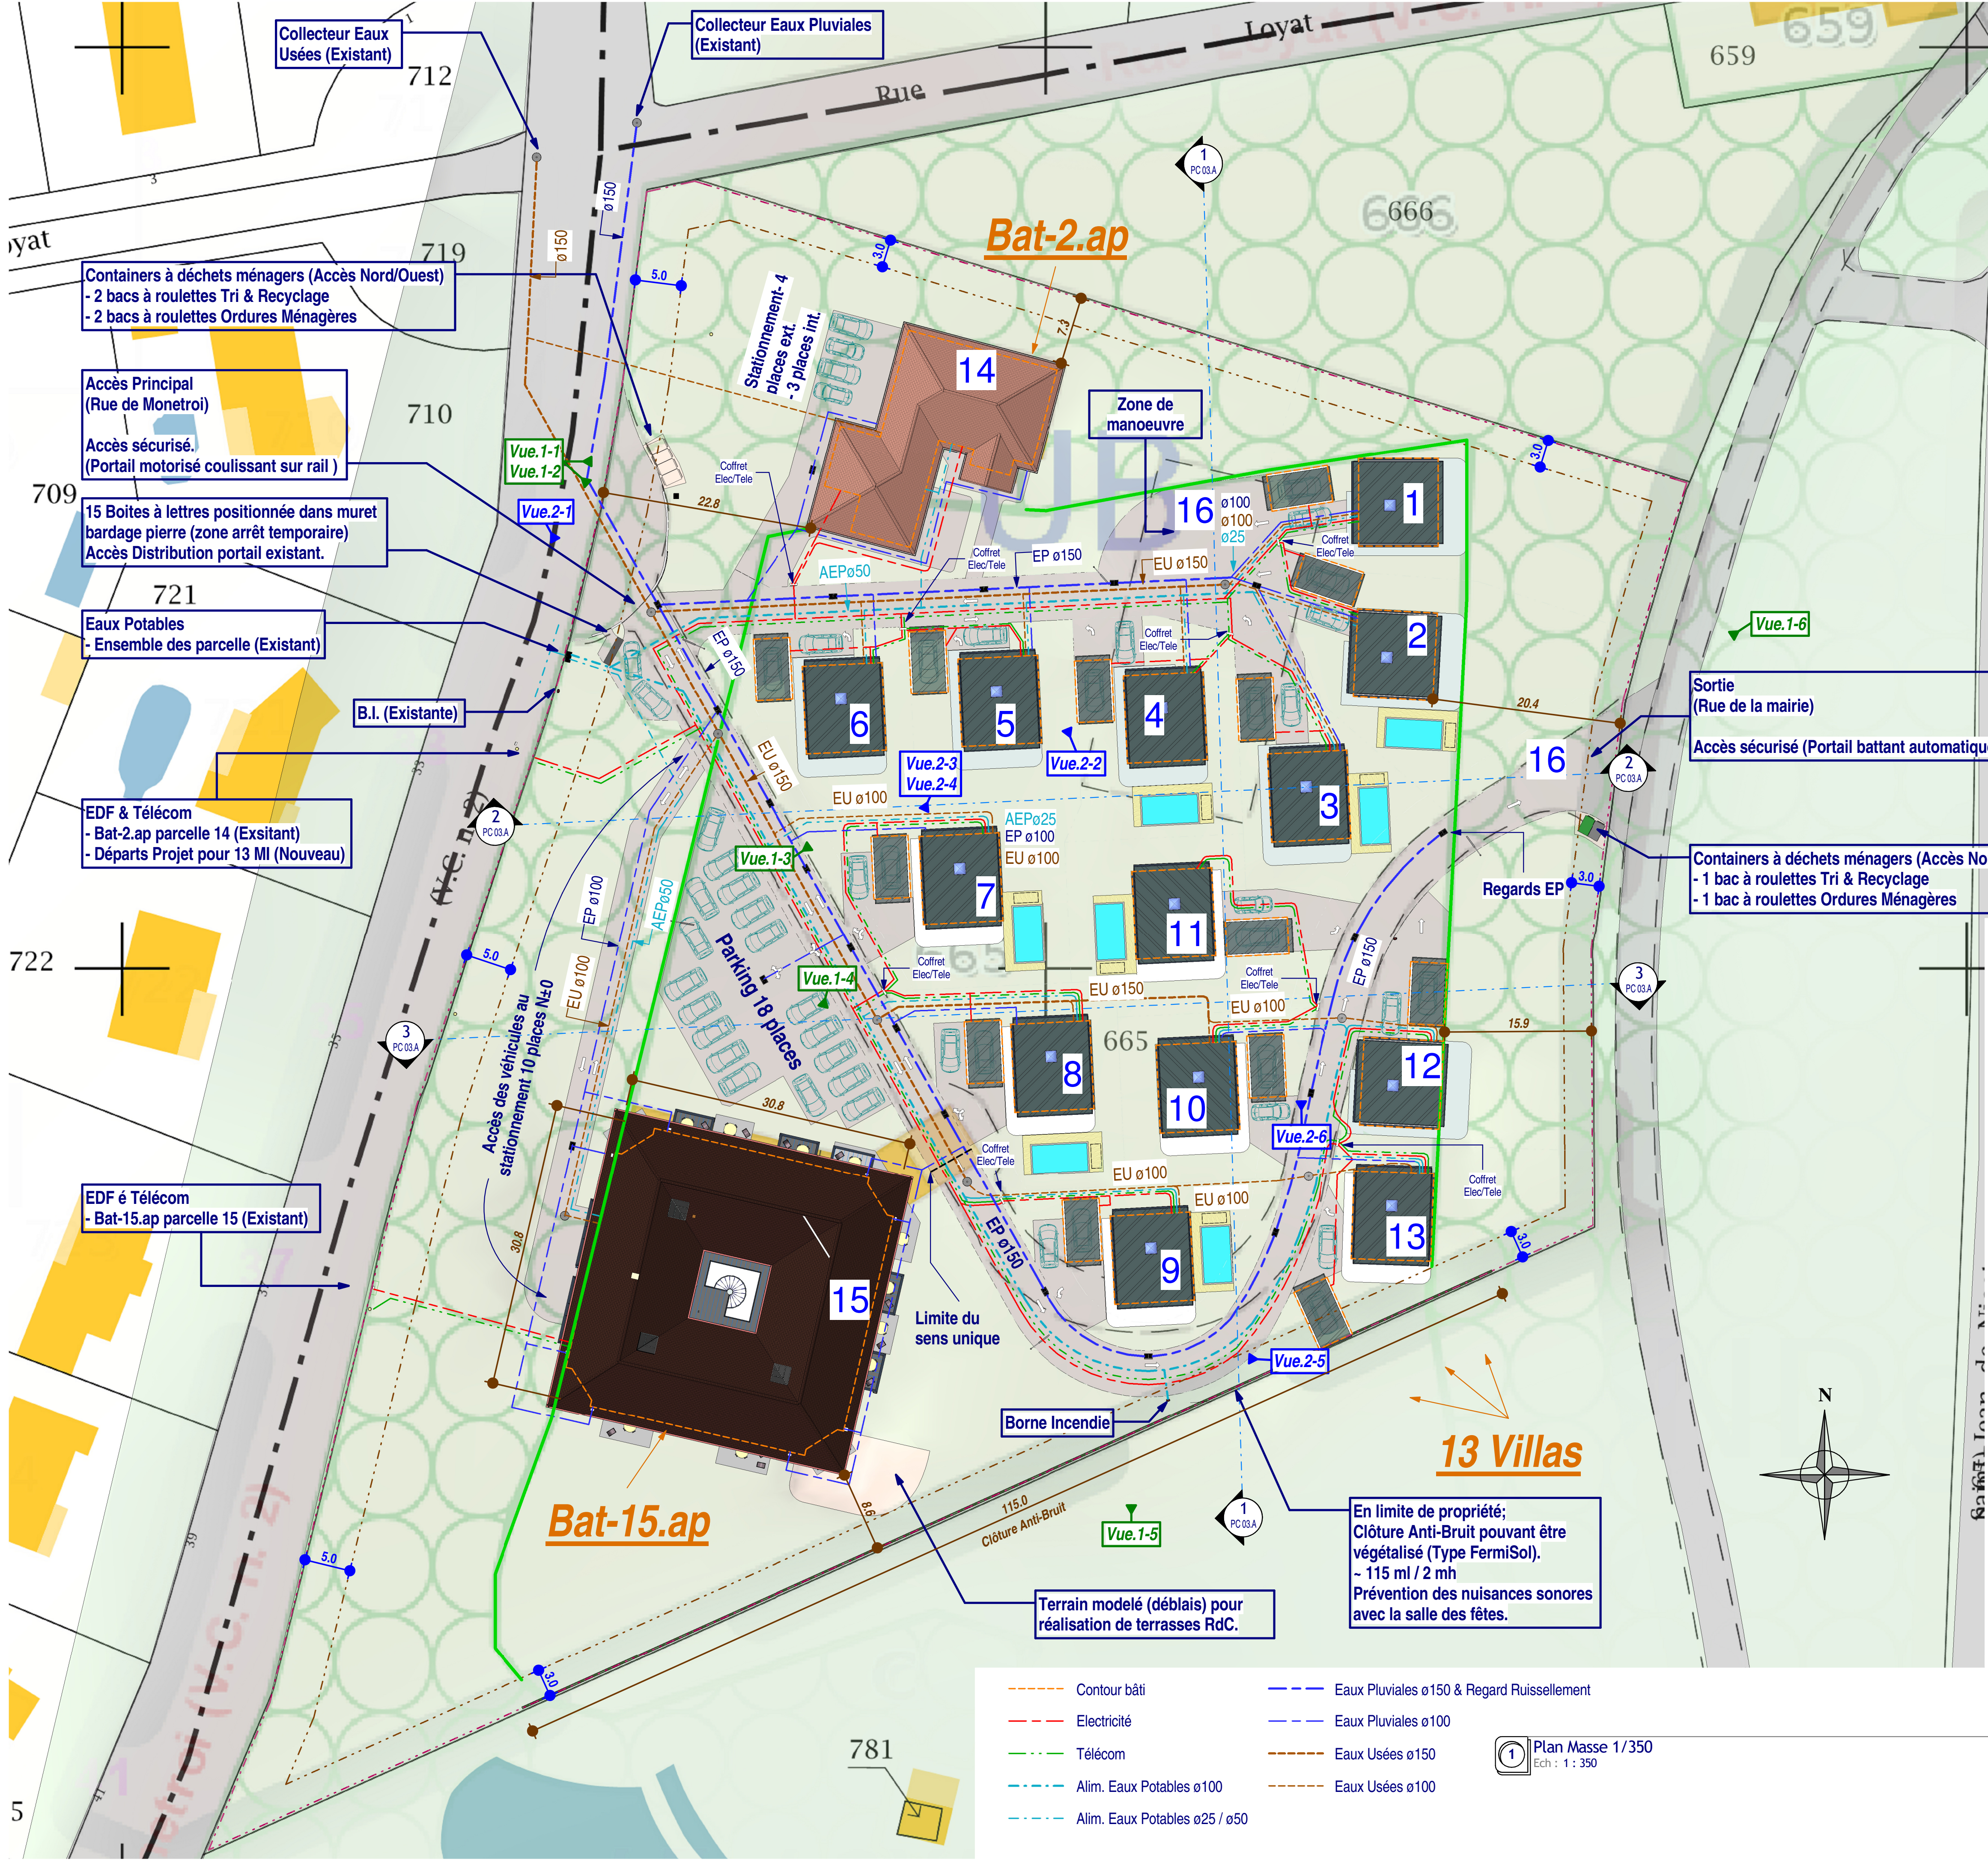

Nomenclature des Projets	
Identifiant	Commentaires
1	Villa M3
2	Villa M3
3	Villa M1
4	Villa M1
5	Villa M1
6	Villa M1
7	Villa M2
8	Villa M2
9	Villa M2
10	Villa M2
11	Villa M2
12	Villa M3
13	Villa M2
14	Bat-2.ap
15	Bat-15.ap
16	Communs

BASTIN
ARCHITECTE
N°ORDRE DES ARCHITECTES 073190

- Contour bâti

Electricité

Télécom

Alim. Eaux Potables ø100

Alim. Eaux Potables ø25 / ø50

Eaux Pluviales ø150 & Regard Ruissellement

Eaux Pluviales ø100

Eaux Usées ø150

Eaux Usées ø100

1 Plan Masse 1/350
Ech : 1 : 350